



ART SPACE BUREAU

СТУДИЯ ДИЗАЙНА ИНТЕРЬЕРА

РАБОЧИЙ ПРОЕКТ ЖК ЛУЧ
г. Харьков

Заказчик - Богдан Павленко

Автор - Алиса Худековская

Харьков, 2021

Лист	Наименование	Примечание
1	Ведомость чертежей	
2	Правила изготовления заказных позиций мебели по заданному дизайн-проекту	
3	План обмеров помещения	М 1:50
4	План демонтажа	М 1:50
5	План монтажа	М 1:50
6	План расстановки мебели и оборудования	М 1:50
7	План пола	М 1:50
8	План теплого пола	М 1:50
9	План заполнения дверных проемов	М 1:50
10	План потолка	М 1:50
11	План осветительных приборов	М 1:50
12	План размещения выключателей с привязкой по группам	М 1:50
13	План размещения розеток и электровыводов	М 1:50
14	План привязок сантехнического оборудования	М 1:50
15	План размещения сантехнического оборудования	М 1:50
16	План размещения кондиционеров	М 1:50
17	Развертка прихожей. Мебель на заказ. Поз.1	М 1:50
18	Развертка ванной комнаты. Мебель на заказ. Поз.2	М 1:50
19	Развертка кухни. Мебель на заказ. Поз.3	М 1:50
20	Развертка гостиной	М 1:50
21	Развертка спальни. Мебель на заказ. Поз.4	М 1:50
22	Развертка лоджии. Мебель на заказ. Поз. 5	М 1:50
23	Узлы и разрезы потолков	М 1:10
24-35	Визуализации	
36-43	Спецификация мебели, оборудования, освещения и материалов	

Ведомость чертежей

Разработала
Худековская А. А.

Дата

15.05.21

Стадия

Проект

Лист

1

Листов

40

ВНИМАНИЕ!

Правила изготовления заказных позиций мебели по заданному дизайн-проекту:

1. В дизайн-проекте указаны условные размеры заказной мебели без учета отделки стен, потолков и полов; перед изготовлением мебели **ОБЯЗАТЕЛЬНО** проведение замера представителем фирмы производителя мебели.
2. Замеры производятся только после завершения чистовой отделки помещения, в котором планируется установка изготавливаемой мебели.
3. Чистовая отделка включает в себя:
 - укладку напольного покрытия;
 - завершенную отделку поверхности стен (в том числе керамогранитом и керамической плиткой);
 - возведение ГКЛ- и ВГКЛ-конструкций потолков;
 - возведение дополнительных декоративных конструкций - ГКЛ-коробов, ниш и т.д.;
 - установку натяжных потолков;
 - установку подоконников;
 - монтаж осветительного оборудования в зоне монтажа в полном объеме;
 - устройство дополнительных декоративных элементов - гипсовых панелей, МДФ-панелей, молдингов, реечных конструкций и т.д.
4. Цвета и фактуры мебели в проекте даются условно. Подбор фактур и оттенков осуществляется по палитре производителя. Образцы согласовываются непосредственно с Заказчиком в индивидуальном порядке.
5. По завершению монтажа производится проверка установленной мебели на ее **ПОЛНОЕ ФУНКЦИОНИРОВАНИЕ**. Ответственность за функционирование мебели принимает на себя производитель.

ВАЖНО ВО ИЗБЕЖАНИЕ НЕДОРОЗУМЕНИЙ!

Перед покупкой любого отделочного материала желательно посмотреть его в реальных условиях в салоне! Если по факту будет расхождение оттенков, а такое может быть, т.к. ни одно устройство просмотра не дает гарантированно правильный цвет, попросите менеджера подобрать аналог по ЦВЕТУ и ФОРМЕ(см. визуализации), это входит в их обязанности! Сегодня есть сотни аналогичных позиций, как по внешней отделке, так и по цене.

Это касается и краски! Перед покупкой убедиться на месте продажи в точности оттенка цвета, указанного в проекте и на раскладке у продавца в салоне в условиях естественного освещения! Если оттенки разнятся, а такое может быть из-за несовершенства передачи оттенков через интернет, попросите менеджера подобрать ближайший колер согласно визуализации.

Правила изготовления заказных позиций мебели по заданному дизайн-проекту


Разработала
Худековская А. А.

Дата
15.05.21

Стадия
Проект


Лист
2

Листов
40

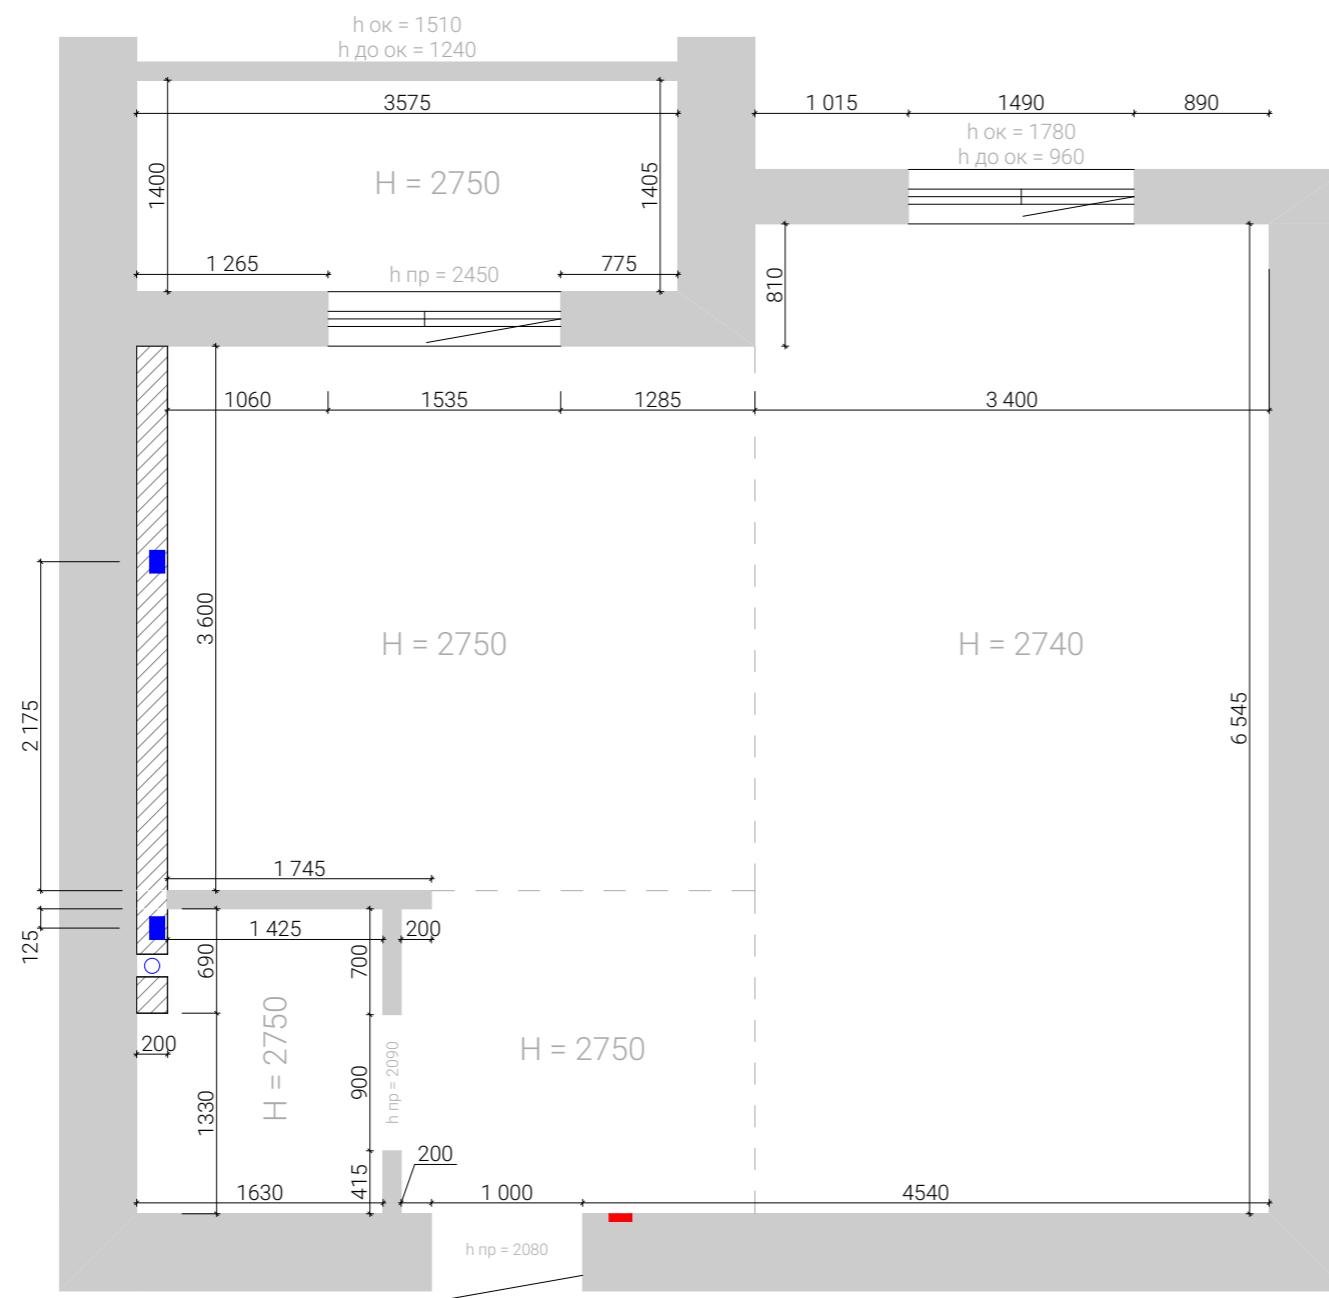

Примечание
 1. Замеры произведены по существующей отделке
 2. Площади проемов в общую площадь не включены
 3. В проекте существуют минимальные отклонения из-за кривизны стен (диагонали для проверки на плане не указаны)


Условные обозначения			Лист	Листов
Вид	Наименование	Стадия	03	40
	Существующие стены и перегородки	Дата	15.05.21	Проект
	Монолит			
	Радиатор отопления	Разработала	Худековская А. А.	План обмеров помещения М 1:50
	Стояк			
	Электрощиток			
	Вентеляционный канал			
Экспликация помещений				
№	Наименование	Площадь		
1	Прихожая	5 м2		
2	Ванная комната	3,3 м2		
3	Кухня	14 м2		
4	Жилая комната	22,2 м2		
5	Лоджия	1,5 м2		
6				
7				
8				
Итого		46 м2		

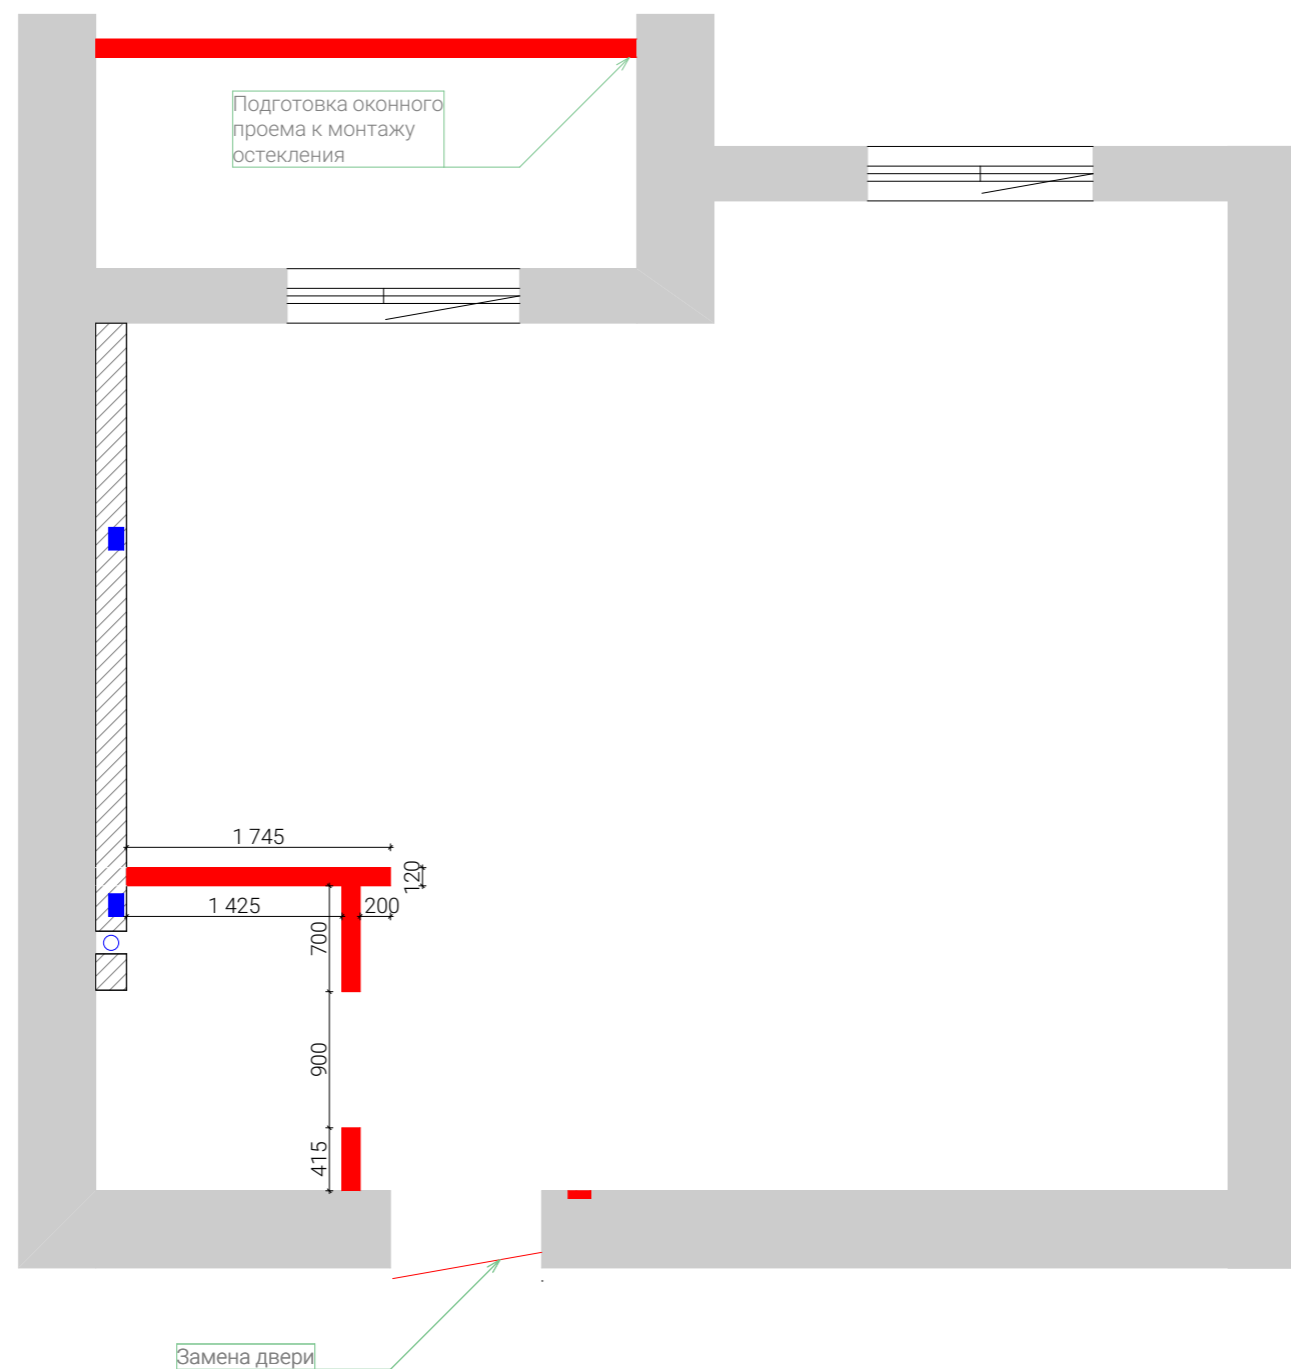

Примечание
 1. Замеры произведены по существующей отделке
 2. Площади проемов в общую площадь не включены
 3. Размеры указаны без финальной отделки стен

Листов 40
 Лист 04

Условные обозначения			Стадия	Проект
Вид	Наименование			
	Существующие стены и перегородки		Дата	15.05.21
	Монолит			
	Демонтируемые стены		Разработала	Худековская А. А.
	Радиатор отопления			
	Стояк			
	Электрощиток		План демонтажа М 1:50	
	Вентеляционный канал			
Экспликация помещений				
№	Наименование	Площадь		
1	Прихожая	5 м2		
2	Ванная комната	3,3 м2		
3	Кухня	14 м2		
4	Жилая комната	22,2 м2		
5	Лоджия	1,5 м2		
6				
7				
Итого		46 м2		

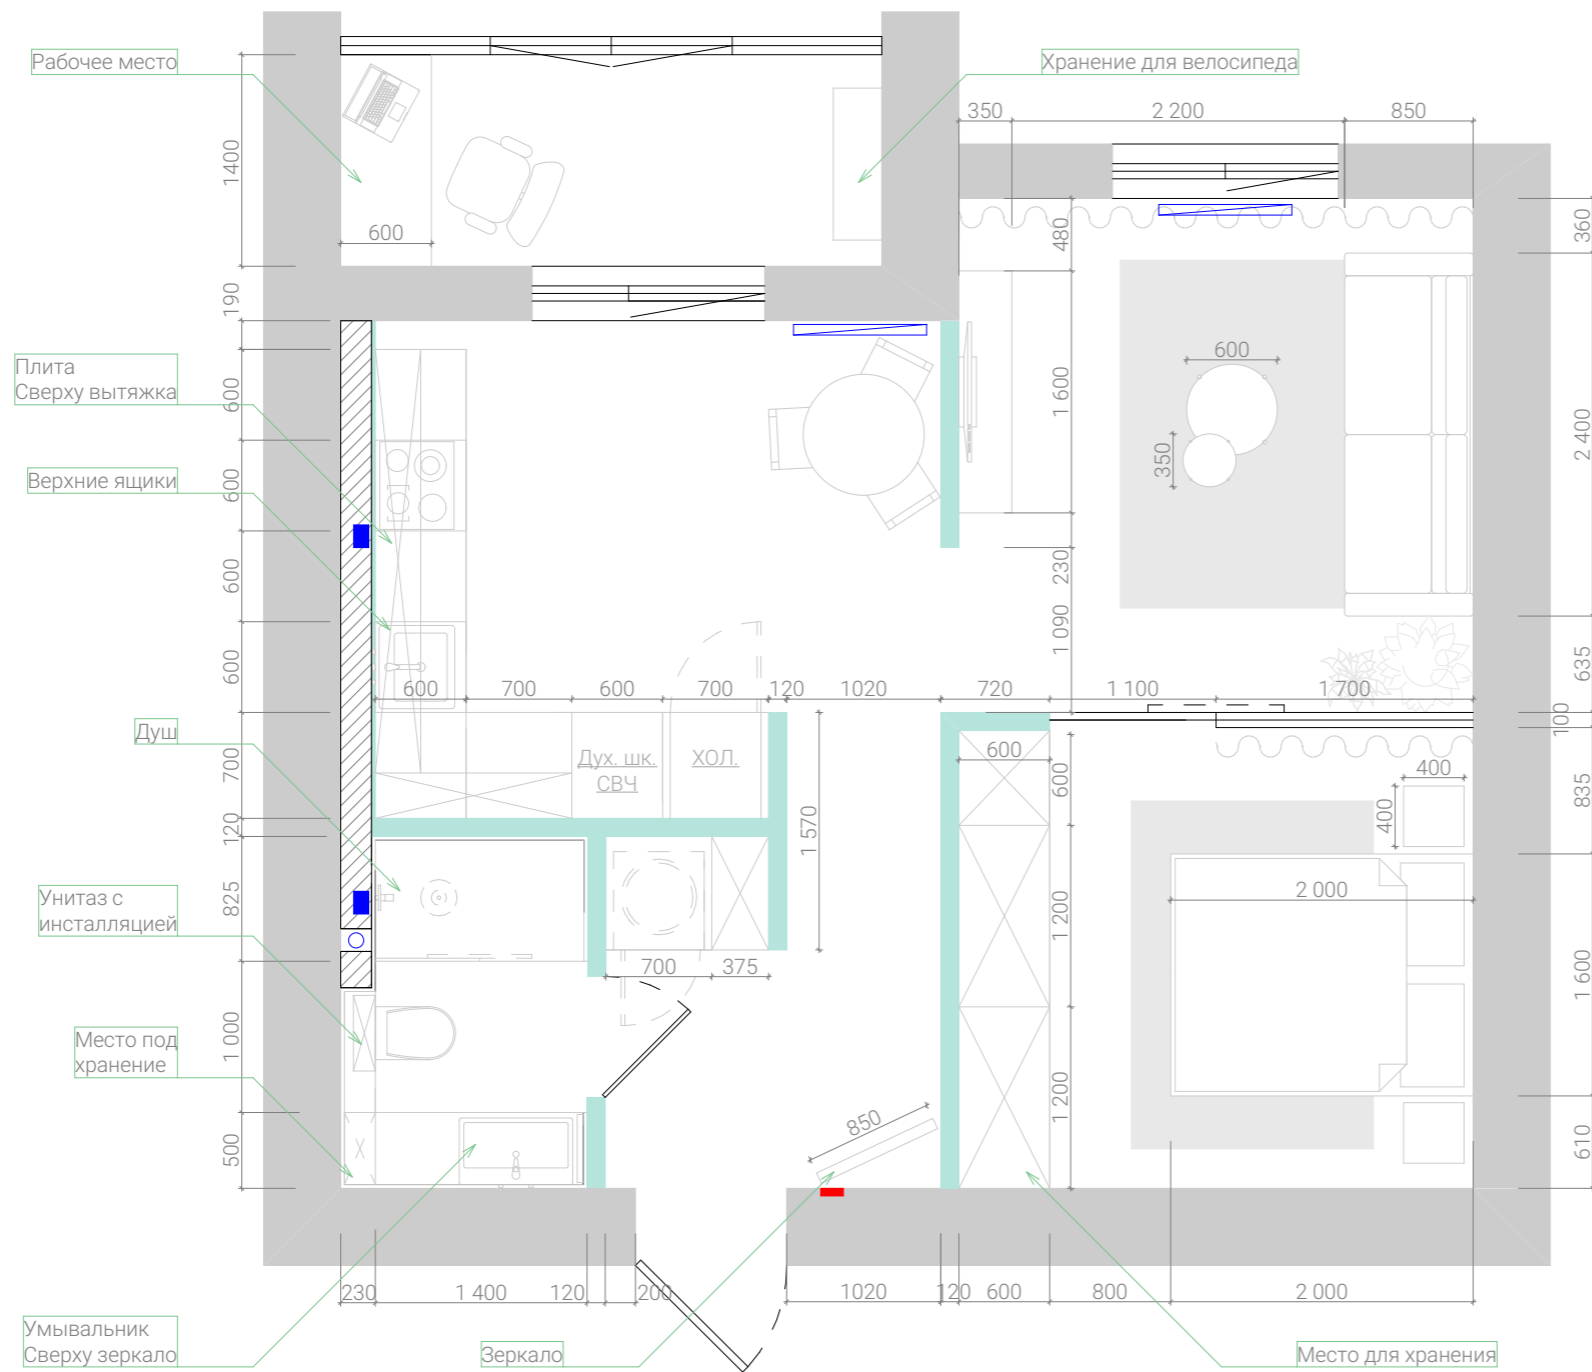


Примечание
 1. Замеры произведены по существующей отделке
 2. Площади примов в общую площадь не включены
 3. Размеры указаны без финальной отделки стен

Условные обозначения			Стадия	Проект
Вид	Наименование			
	Существующие стены и перегородки		Дата	15.05.21
	Монолит			
	Возводимые стены		Разработала	Худековская А. А.
	Радиатор отопления			
	Стояк			
	Электрощиток			
	Вентеляционный канал		М 1:50	План расстановки мебели и оборудования
Экспликация помещений				
№	Наименование	Площадь		
1	Прихожая	5,9 м2		
2	Ванная комната	3,4 м2		
3	Кухня	11,5 м2		
4	Гостиная	11,55 м2		
5	Спальня	10,3 м2		
6	Лоджия	1,5 м2		
7				
Итого		46 м2		

Листов	40
Лист	06

Отделка пола для
душевой кабины
с трапом.
Согласовать по факту

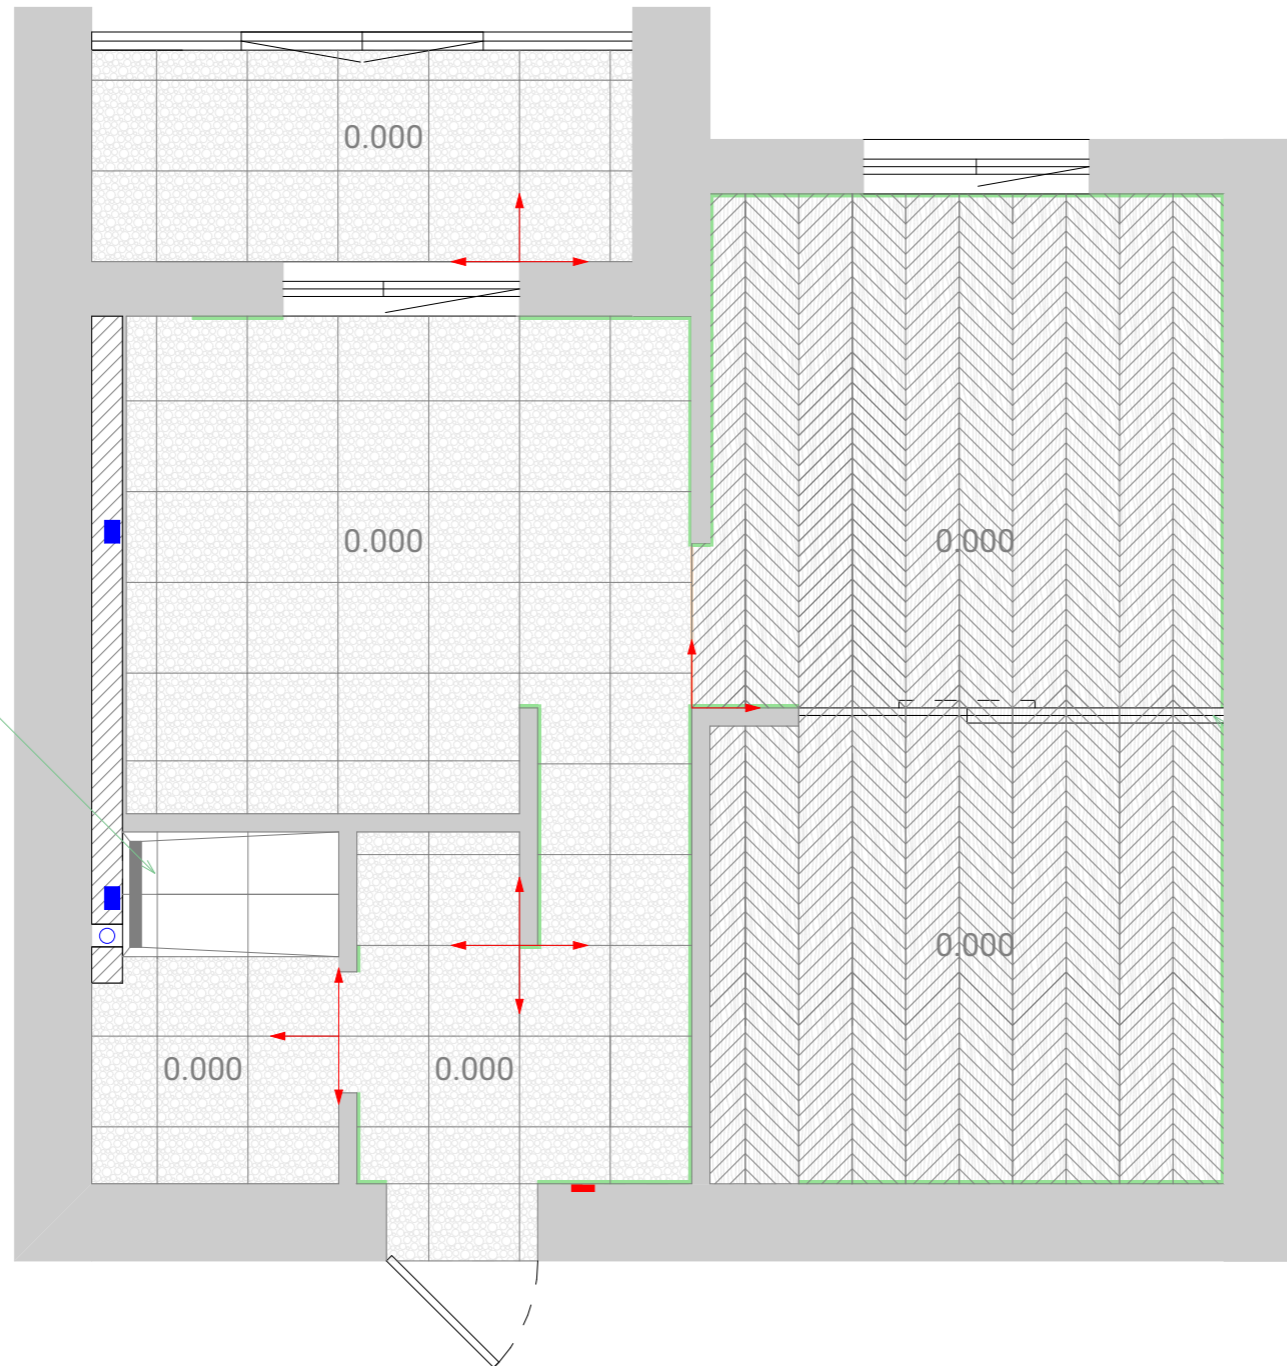








Устройство перегородки

Примечание

1. Переход между паркетной доской и плиткой выполнить пробковым или акриловым герметиком.
2. При укладке керамогранита рекомендуется добавить 10% на подрезку.
3. При укладке паркетной доски рекомендуется добавить 10% на подрезку.
4. Площадь напольного покрытия указана без учета запаса!
5. На стыке пола и стен рекомендуется использовать кромочные профили или пробковые порожки.
6. Уровень пола во всех помещениях должен быть выполнен в одну высоту.

Условные обозначения

Вид	Наименование
	Существующие стены
	Общая площадь покрытия паркета = 23 м ²
	Общая площадь покрытия плитки = 25,5 м ²
	Общая площадь покрытия плитки (санузел) = 1,2 м ²
	Плинтус по всей квартире = 27 м.п.
	Пробковый или акриловый герметик по всей квартире = 1,5 м.п.
	Начало раскладки и направление
0.000	Отметка уровня пола

План пола М 1:50


Разработала
Худековская А. А.

Дата
15.05.21

Стадия
Проект

Лист
07

Листов
40

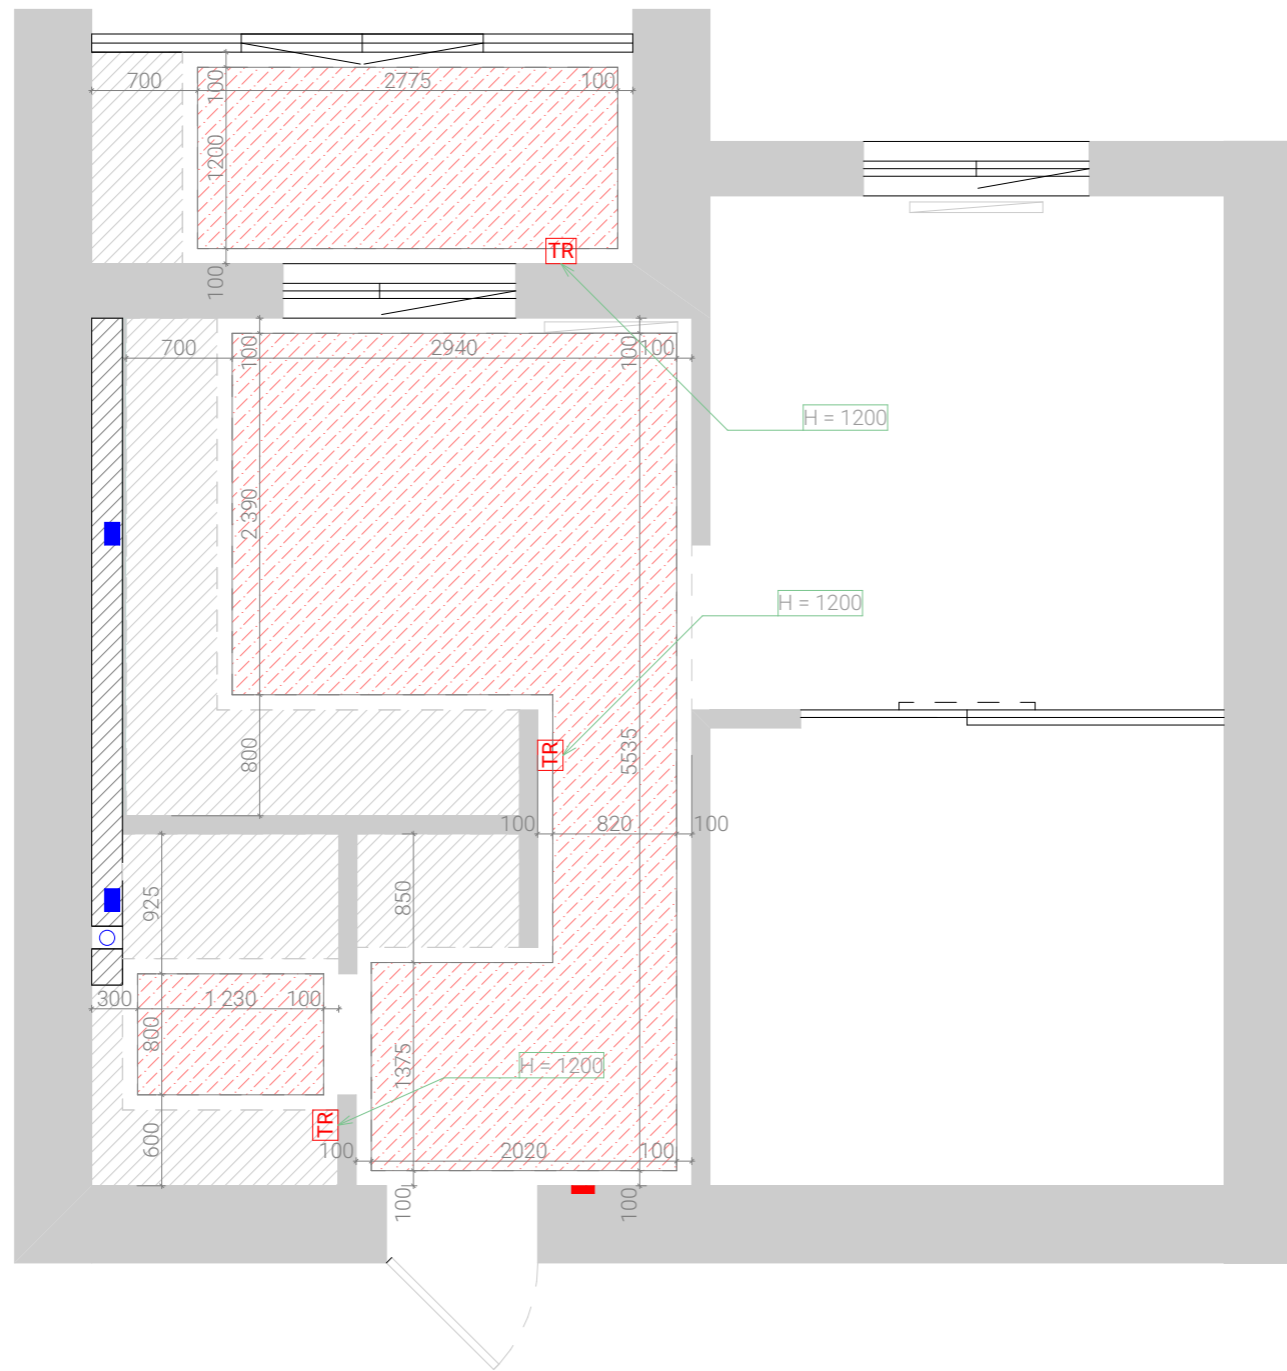


Примечание

1. Все размеры даны от чистого пола, учитывать толщину напольных покрытий, толщину напольной стяжки.
2. Размеры указаны до центра установочных изделий, если не указано иначе.
3. Площадь теплого пола уточнить на месте

Условные обозначения		План теплого пола М 1:50
Вид	Наименование	
	Существующие стены и перегородки	
	Монолит	
	Электроциток	
	Теплый пол электрический (15,55 м ²)	
	Датчик теплого пола (3 шт.)	

Листов	Лист	Стадия	Дата	Разработала
40	08	Проект	15.05.21	Худековская А. А.

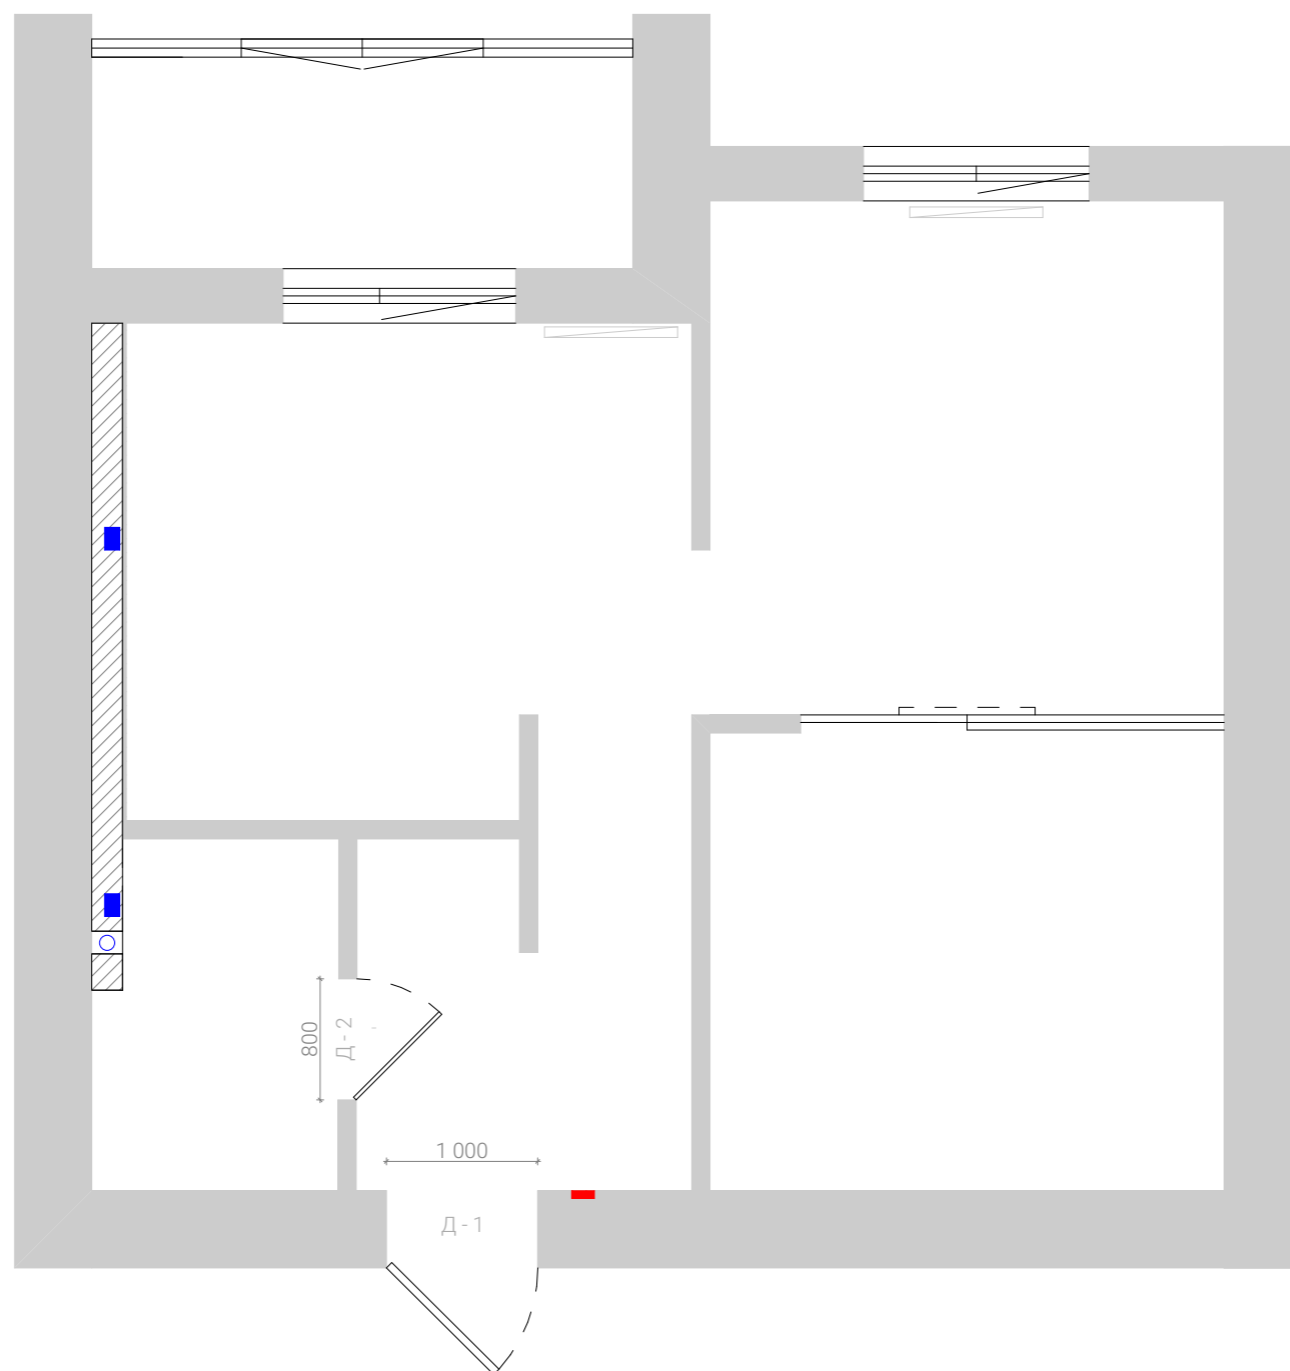

- Примечание
1. Обмер выполнен без учета финальной отделки стен. Возможна погрешность в размерах.
 2. Размеры указаны без финальной отделки стен.
 3. Дверные проемы указаны без учета размера дверных коробок.
 4. Двери с коробкой скрытого монтажа.

Ведомость заполнения дверных проемов	
Поз.	Примечание
Д - 1	Левое открывание 900/2000
Д - 2	Левое открывание 700/2000
Размеры межкомнатных дверей взяты из расчета размеров дверей скрытого монтажа	

План заполнения дверных проемов М 1:50


Разработала
Худековская А. А.

Дата
15.05.21

Стадия
Проект

Лист
09


Листов
40

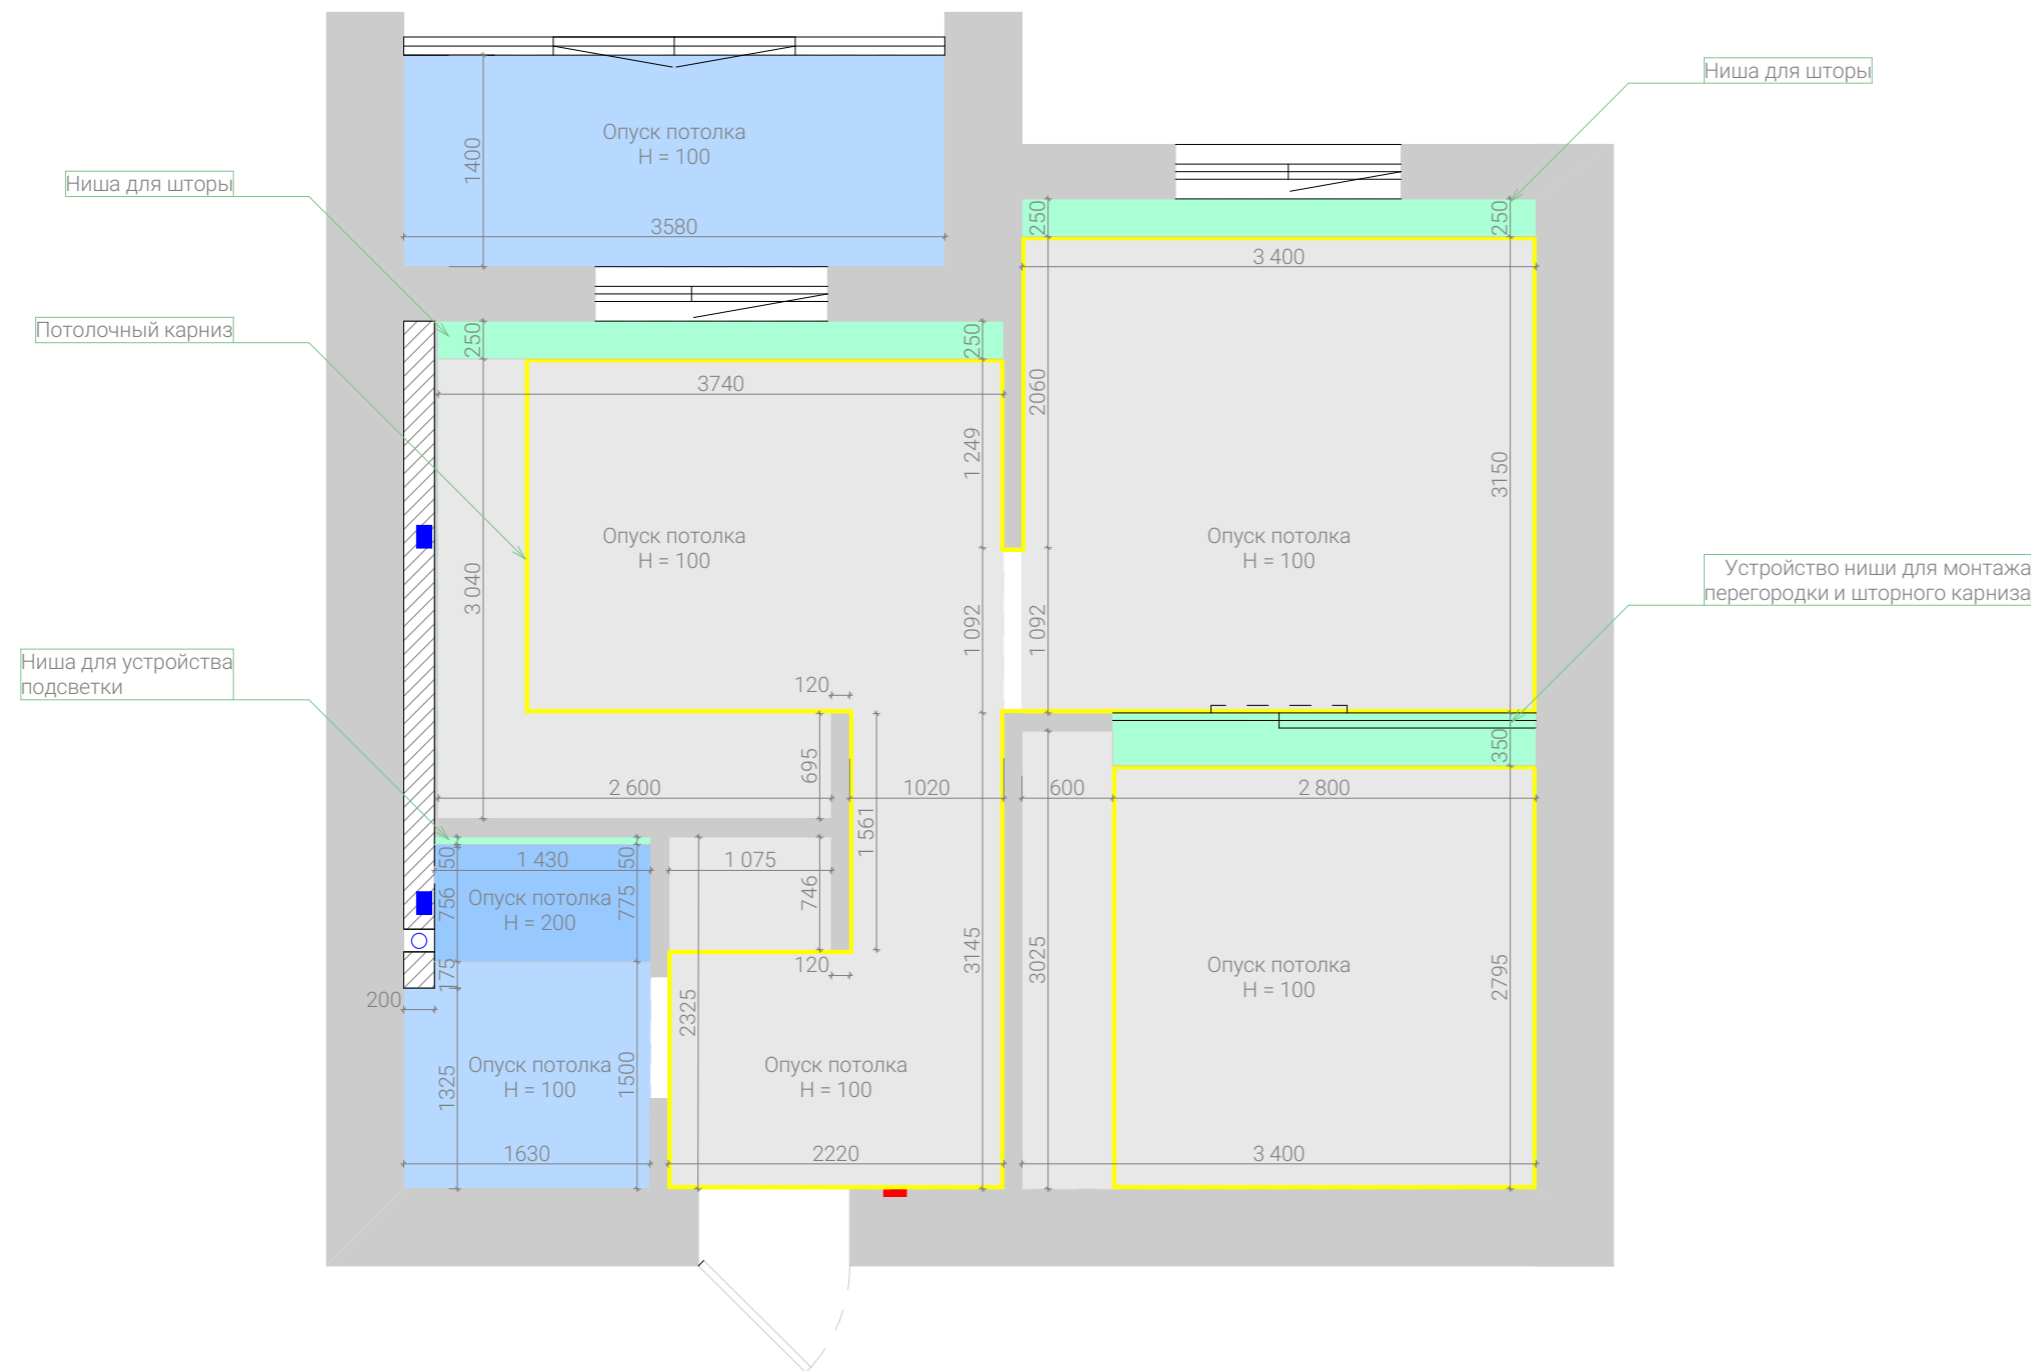

Примечание

1. На плане устройства потолков за условную отметку 0.000 принят низ плиты перекрытия.
2. Общий расход материалу указан без учета запаса.
3. Размеры указаны без учета финальной отделки стен.
4. Опуск потолка зависит от высоты выбранных светильников.
5. Опуск потолка должен быть минимальным.
6. Оконные откосы на потолке под покраску.

Устройство подсветки в гипсокартонном потолке

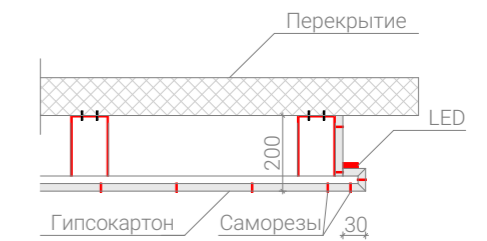

Условные обозначения

Вид	Наименование
	Существующие стены
	Подвесной ГКЛ потолок Опуск потолка 100 мм (под покраску)
	Ниша для штор и перегородки Опуск потолка 0 мм (под покраску)
	Подвесной ВГКЛ потолок Опуск потолка 100 мм (под покраску)
	Подвесной ВГКЛ потолок Опуск потолка 200 мм (под покраску)

План потолка М 1:50


Разработала
Худековская А. А.

Дата
15.05.21

Стадия
Проект

Лист
10

Листов
40

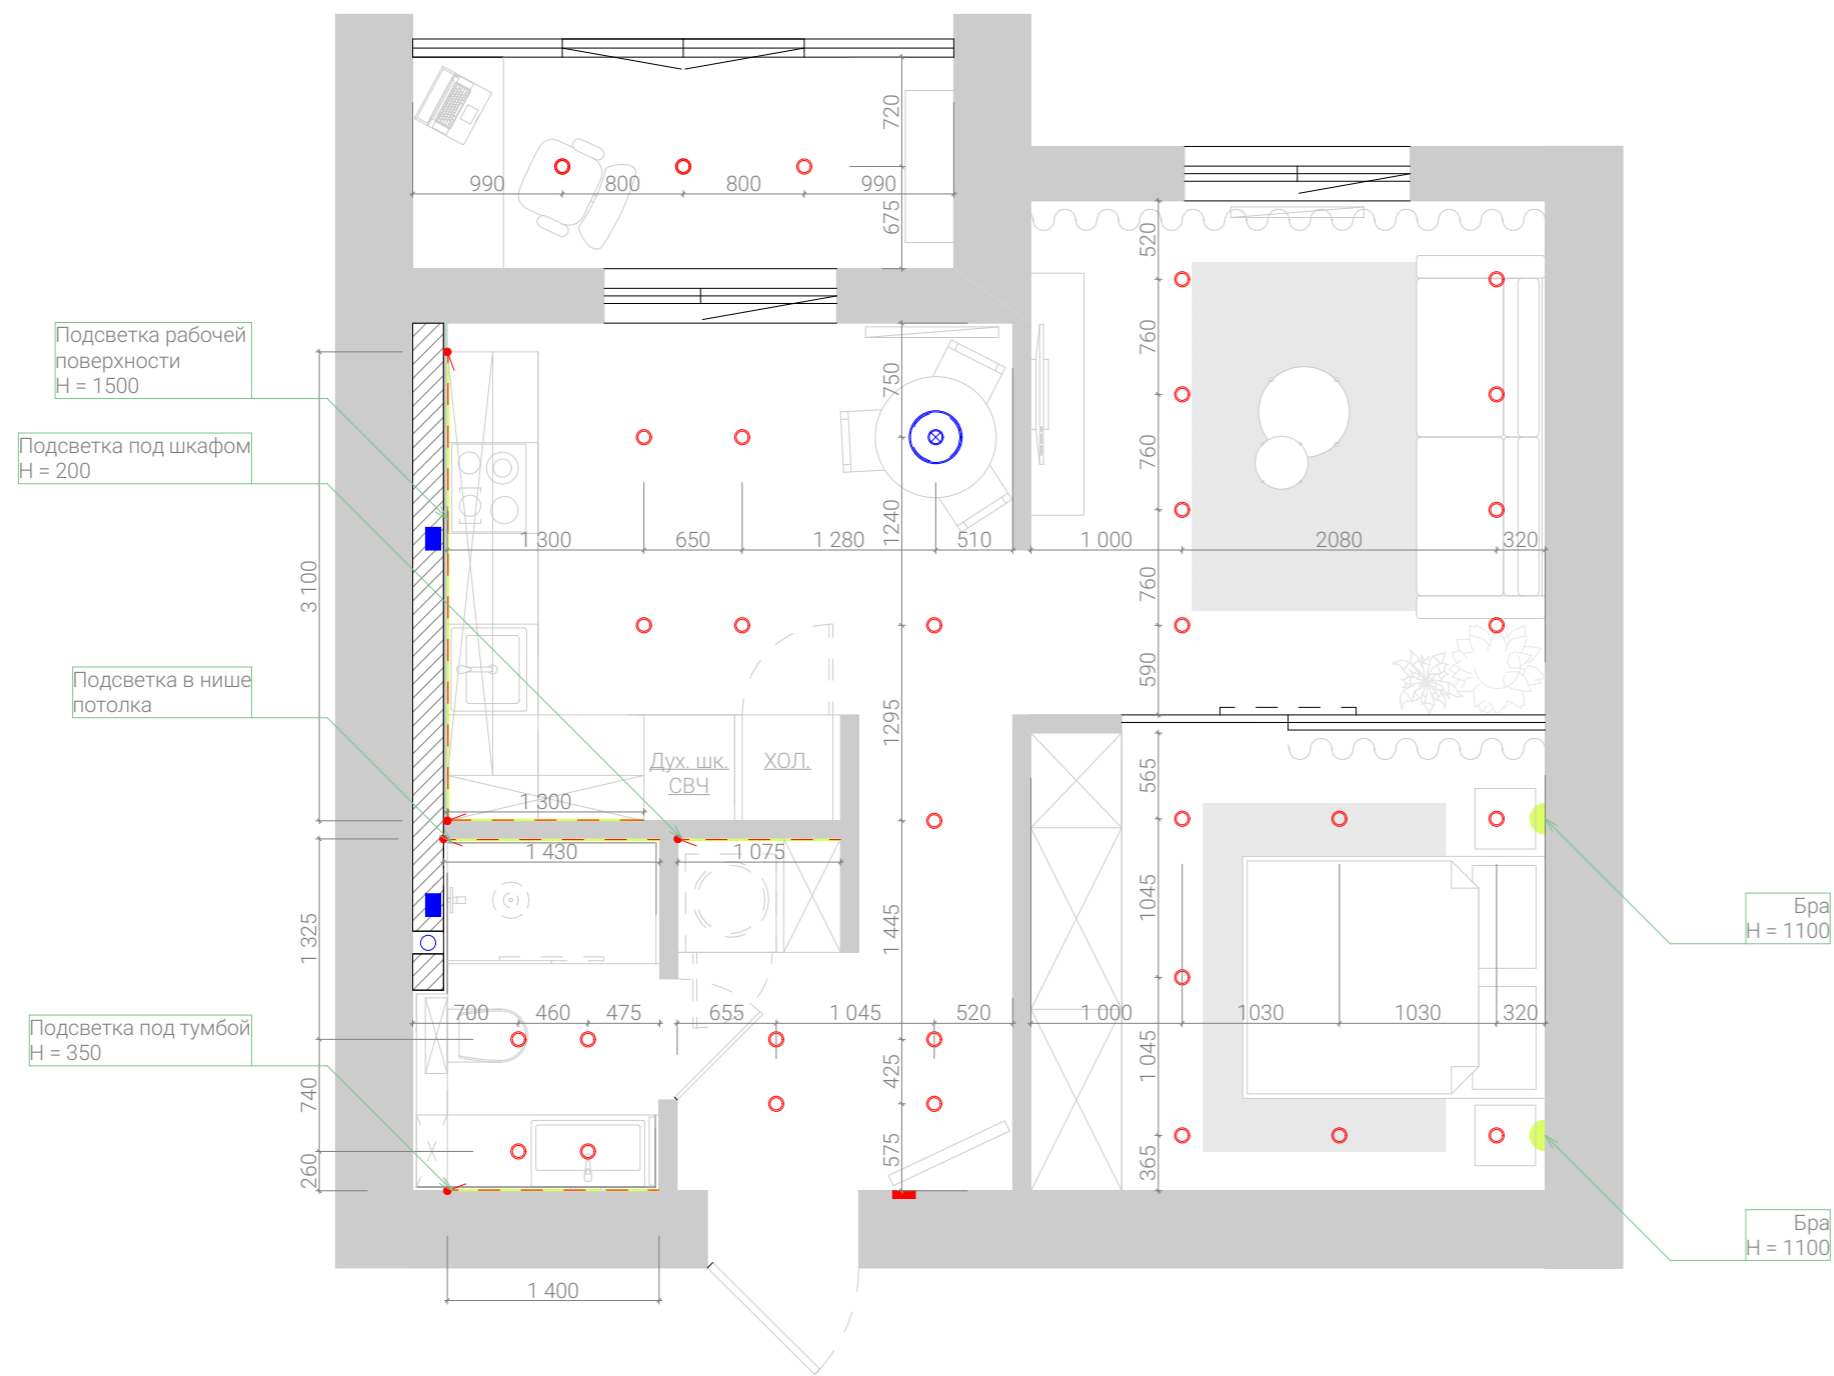


Примечание

1. Обмер выполнен по стенам без учета финальной отделки стен. Возможна погрешность в размерах.
2. Все размеры могут быть скорректированы в связи с монтажными работами.
3. Трансформаторы для LED-лент и светильников расположить в отдельном электрощитке, возле основного щитка.

Условные обозначения		Дата	Листов
Вид	Наименование		
	LED-лента	15.05.21	40
	Вывод под LED-ленту		
	Люстра, диаметр = 350 мм	11	Проект
	Одинарный точечный светильник		
	Бра	Проект	40

Экспликация помещений			Дата	Листов
№	Наименование	Площадь		
1	Прихожая	5,9 м2	15.05.21	40
2	Ванная комната	3,4 м2		
3	Кухня	11,5 м2		
4	Гостиная	11,55 м2		
5	Спальня	10,3 м2		
6	Лоджия	1,5 м2		
7				
Итого		46 м2	11	40

План осветительных приборов М 1:50
 Разработала
 Худековская А. А.

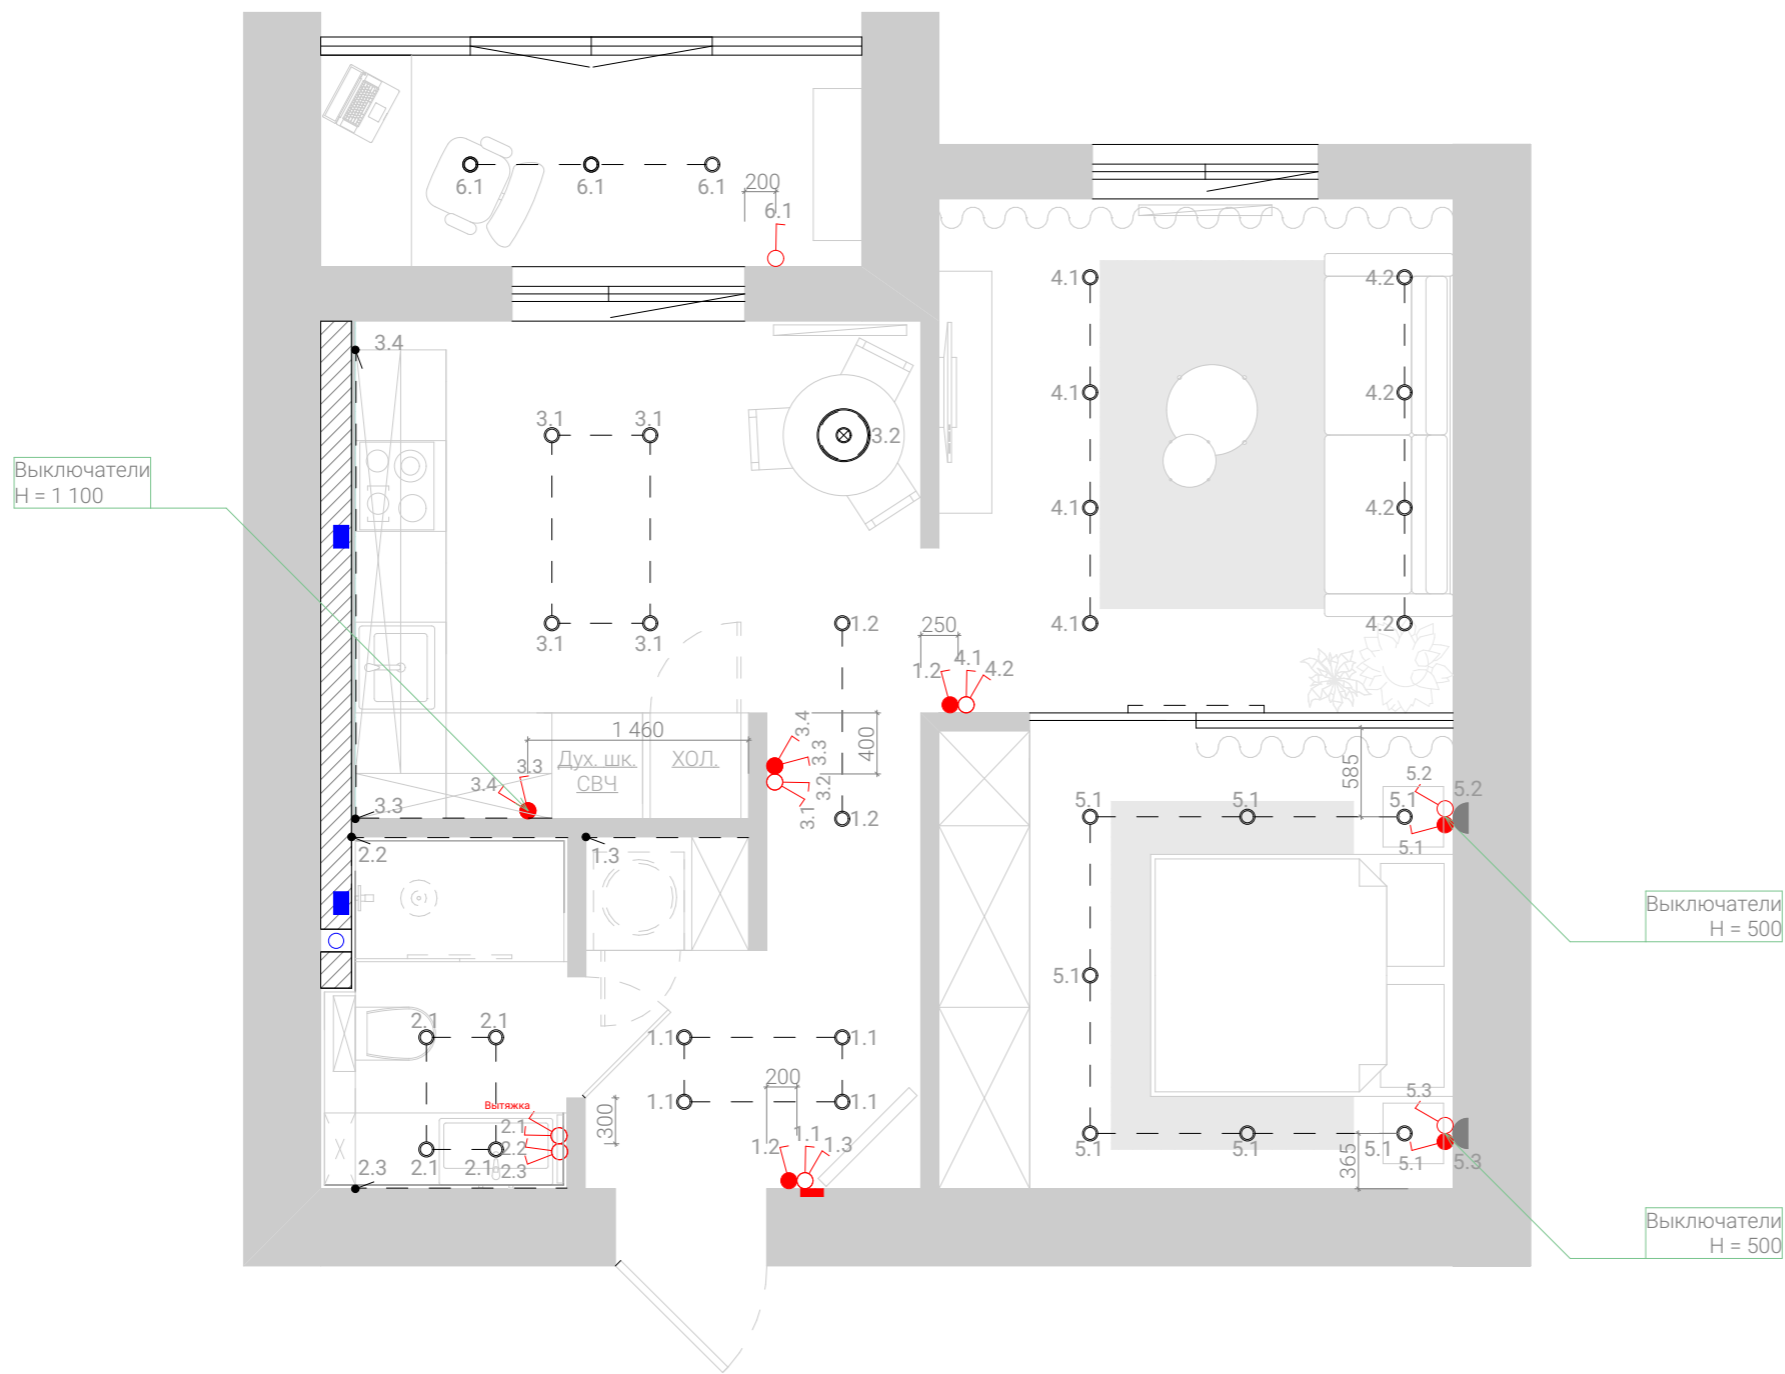

Примечание
 1. Высота установки выключателей 900 мм от уровня чистого пола, кроме отдельно указанных.
 2. Выключатели расположить горизонтально, под общие рамки.
 3. Во влажных зонах использовать выключатели IP44 уровня защиты.
 4. Все размеры уточнить по месту.
 5. Смотреть совместно с развертками.

Условные обозначения		Дата	Листов
Вид	Наименование		
	Существующие стены и перегородки	15.05.21	40
	Выключатель скрытого монтажа. IP20 - IP23		
	Двойной выключатель скрытого монтажа. IP20 - IP23		
	Выключатель скрытого монтажа на одно направление. IP20 - IP23		
	Выключатель скрытого монтажа на два направления. IP20 - IP23		


Экспликация помещений		
№	Наименование	Площадь
1	Прихожая	5,9 м2
2	Ванная комната	3,4 м2
3	Кухня	11,5 м2
4	Гостиная	11,55 м2
5	Спальня	10,3 м2
6	Лоджия	1,5 м2
7		
Итого		46 м2

План размещения выключателей с привязкой по группам М 1:50

Разработала
Худековская А. А.


Стадия
Проект

Лист
12

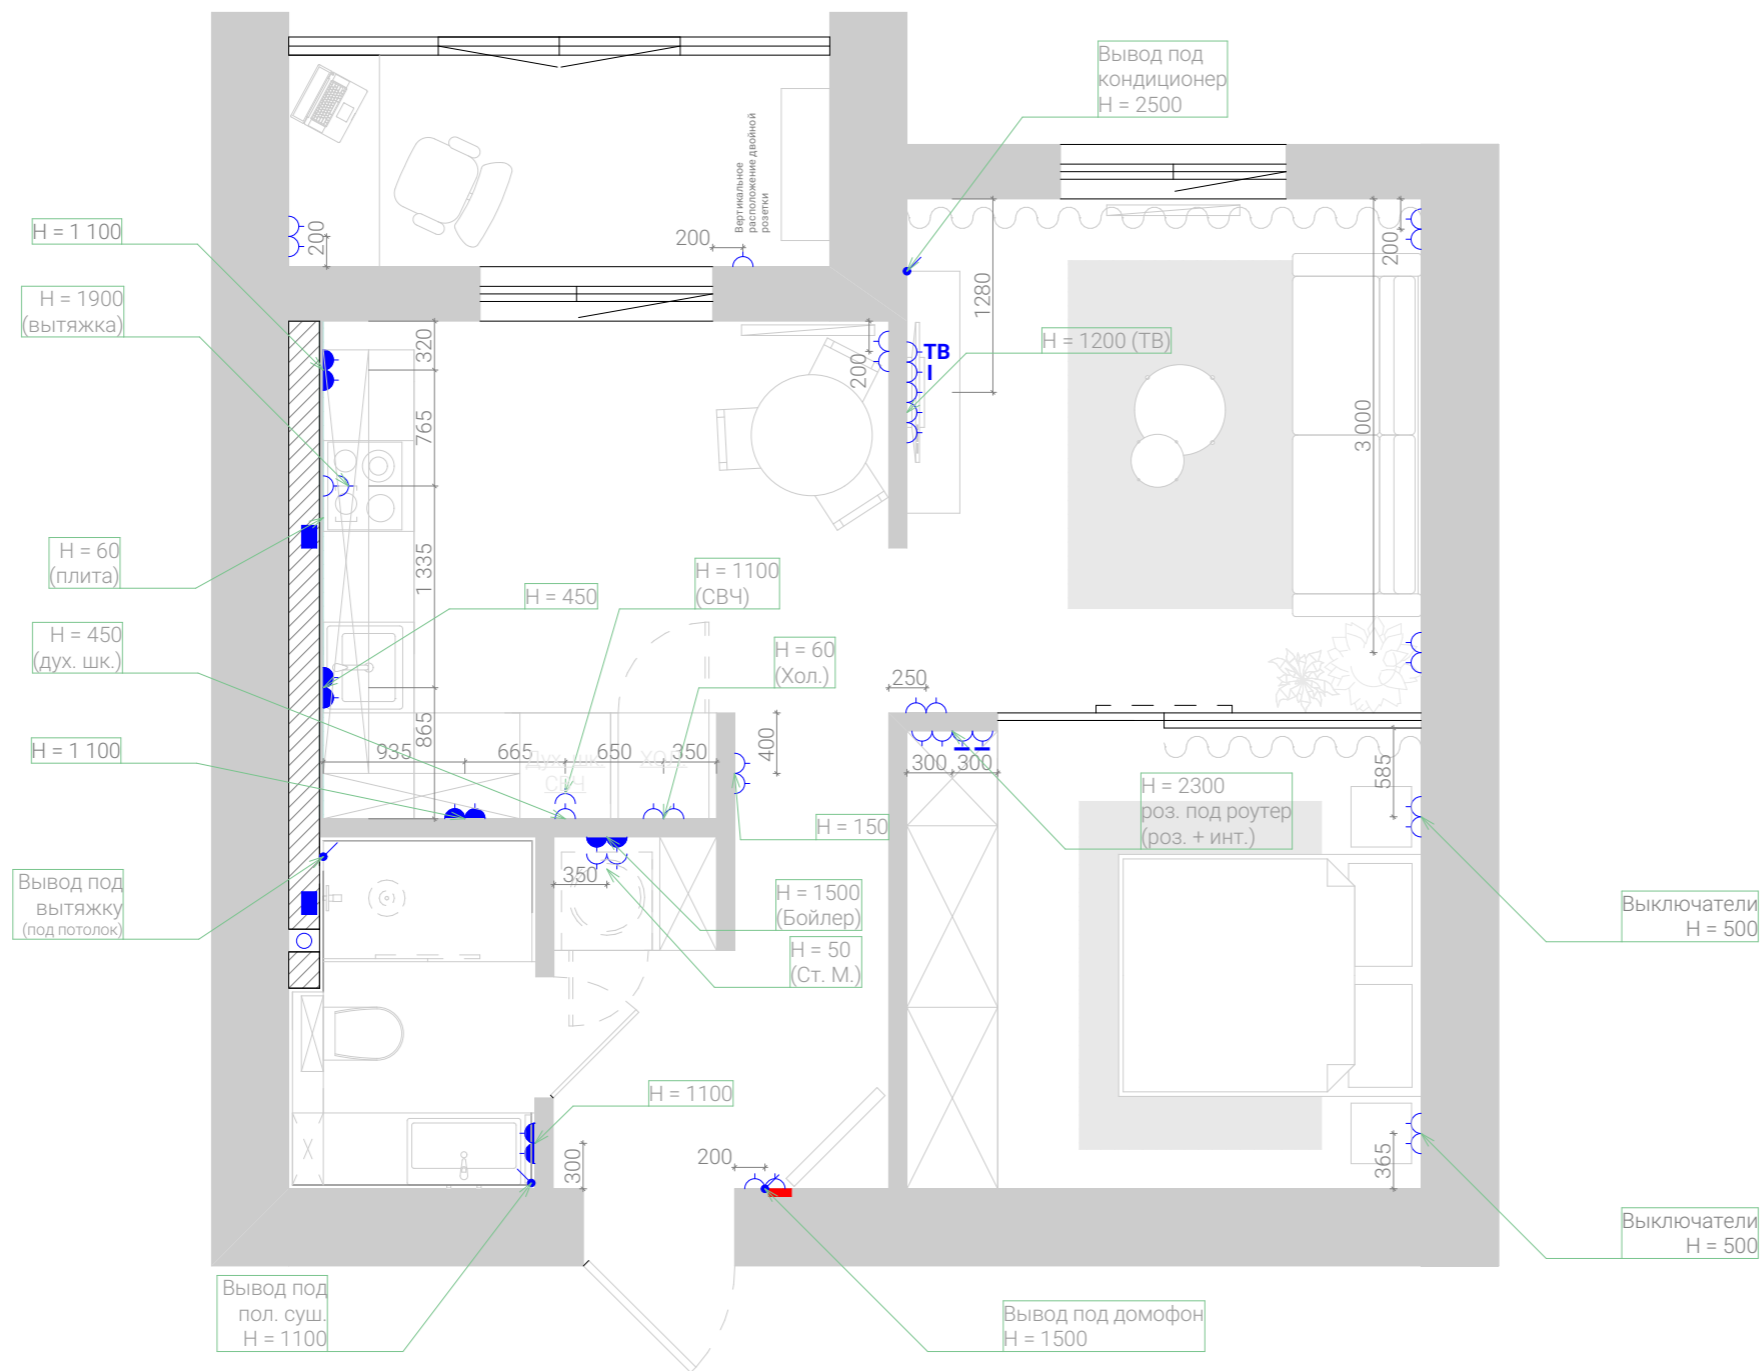

- Примечание
1. Высота установки розеток 300 мм от уровня чистого пола, кроме отдельно указанных.
 2. Розетки расположить горизонтально, под общие рамки (кроме отдельно указанных)
 3. Во влажных зонах использовать розетки IP44 уровня защиты.
 4. Все размеры уточнить по месту.
 5. Смотреть совместно с развертками.

Условные обозначения		Дата	Лист	Листов
Вид	Наименование			
	Существующие стены и перегородки	15.05.21	13	40
	Штепсельная розетка для скрытого монтажа IP20 - IP23 двухполюсная с защитным контактом			
	Штепсельная розетка для скрытого монтажа IP44 - IP55 двухполюсная с защитным контактом	Разработала	Худековская А. А.	Проект
	Розетка ТВ			
	Розетка Internet	Дата	Лист	Листов
Экспликация помещений				
№	Наименование	Площадь	План размещения розеток и электровыводов М 1:50	
1	Прихожая	5,9 м2		
2	Ванная комната	3,4 м2		
3	Кухня	11,5 м2		
4	Гостиная	11,55 м2		
5	Спальня	10,3 м2		
6	Лоджия	1,5 м2		
7				
Итого		46 м2		

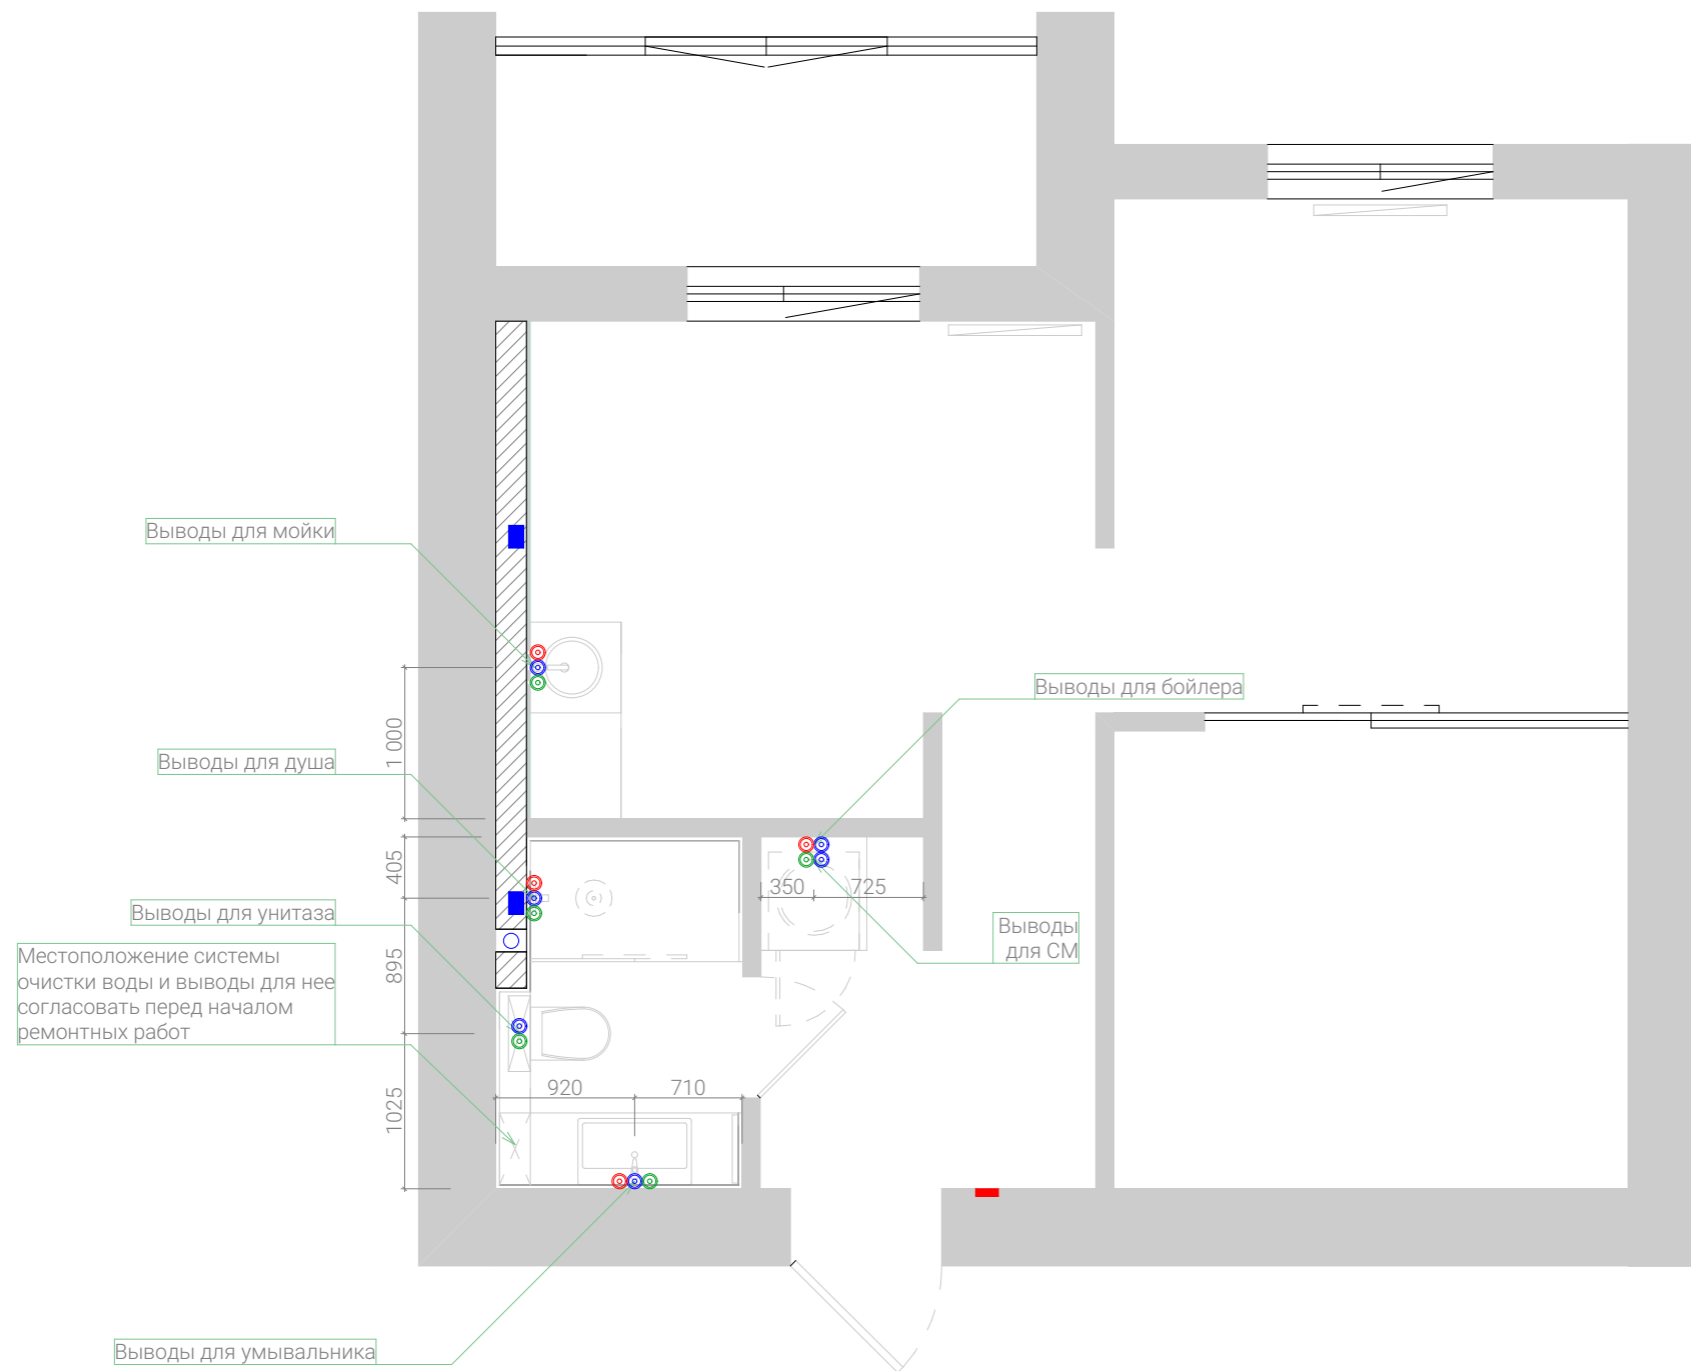

Примечание

1. Привязки сантехнических приборов могут быть скорректированы (в зависимости от выбранной модели).
2. При установке сантехники учесть раскладку плитки.
3. На момент монтажа уточнить список сантехнических приборов.
4. Высоту выводов определить с сантехником.
5. Предусмотреть систему "Антипотоп".
6. На схеме указаны привязки к центрам сантехнических приборов.
7. Точное расположение относительно центра и высоту выводов см. в технической документации на каждое изделие.
8. При замене сантехприбора - учитывать новые технические характеристики его монтажа.
9. Согласовать способ отвода конденсата от наружного блока кондиционера перед началом ремонтных работ.

Условные обозначения	
Вид	Наименование
	Существующие стены
	Вывод горячей воды
	Вывод холодной воды
	Канализационный вывод
	Канализационный стояк

План привязок сантехнического оборудования
М 1:50


Разработала
Худековская А. А.

Дата
15.05.21

Стадия
Проект


Лист
14

Листов
40

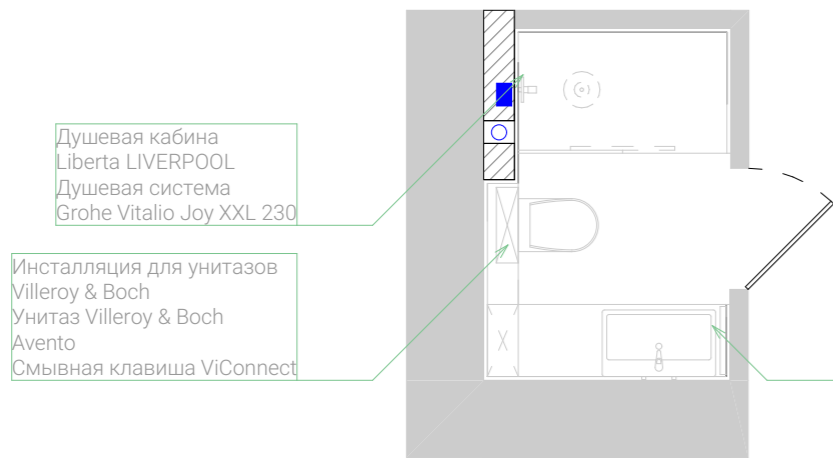


Умывальник Villeroy & Boch Artis
 Смеситель для раковины Grohe BauLoop
 Полотенцесушитель Margaroli Orizzonti

Раковина Villeroy & Boch

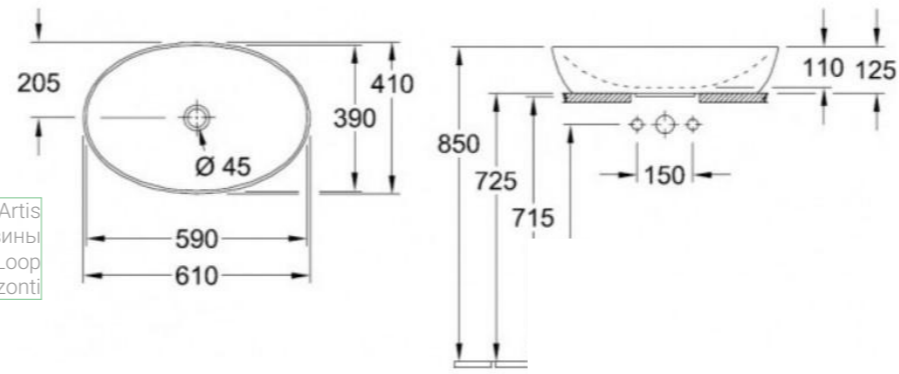


Душевая кабина Liberta

Душевая система Grohe

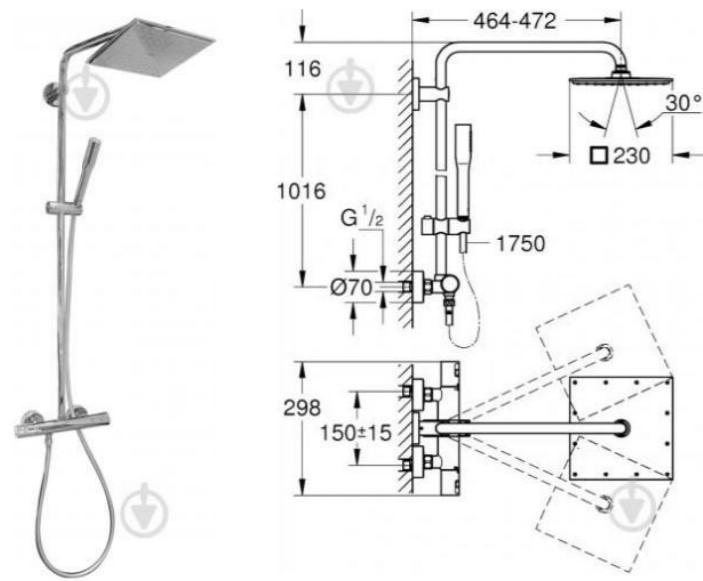


Полотенцесушитель Margaroli

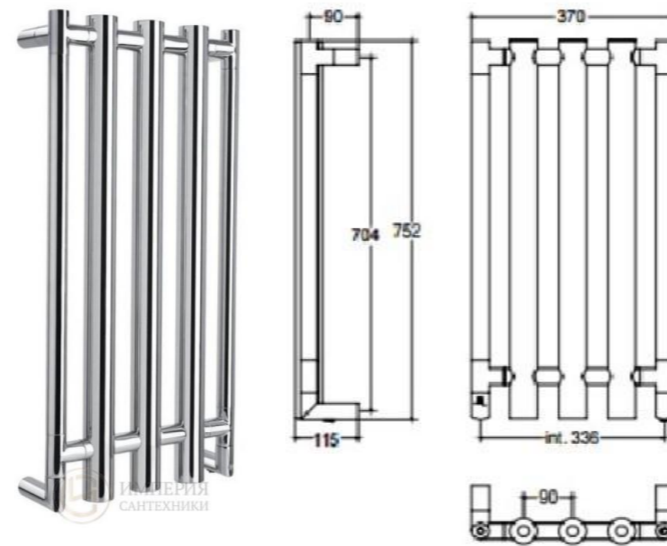

Смеситель Grohe




Инсталляция Villeroy & Boch

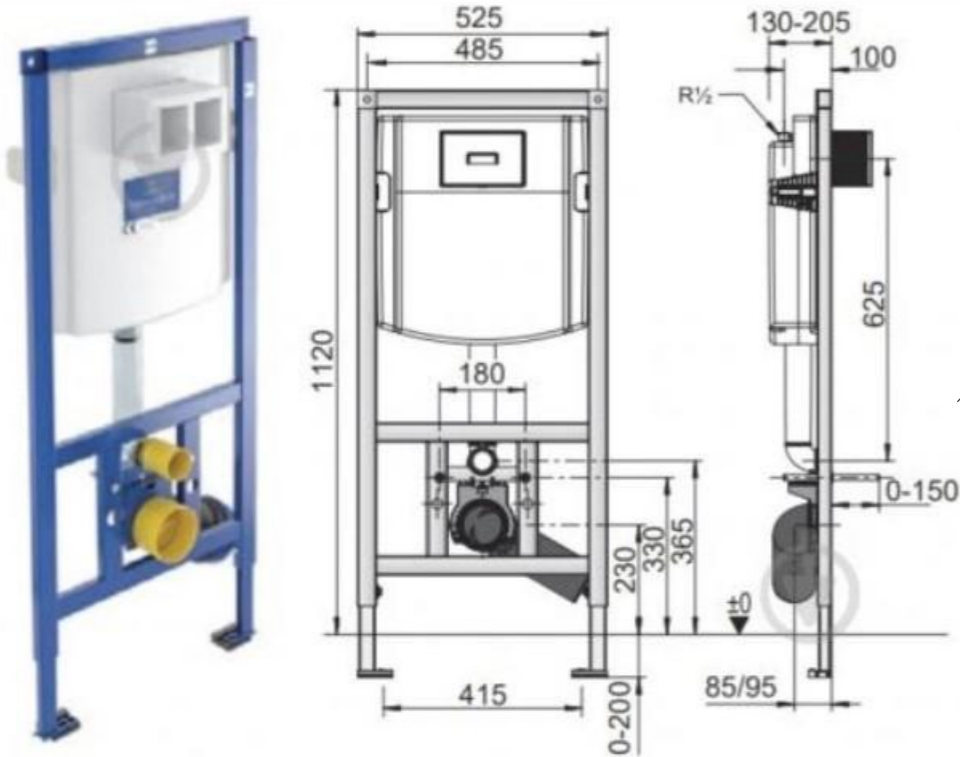

Унитаз Villeroy & Boch



Смывная клавиша ViConnect

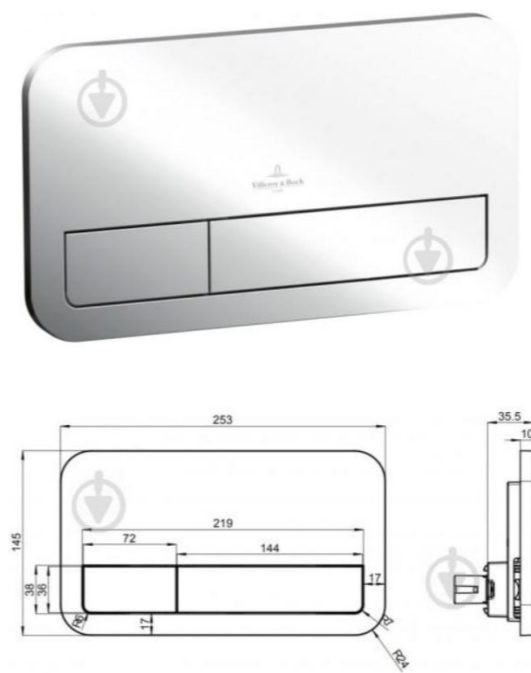


Примечание

1. Размеры указаны без учета финальной отделки стен.
2. Привязки сантехнических приборов могут быть скорректированы (в зависимости от выбранной модели).
3. При установке сантехники учесть раскладку плитки.
4. На момент монтажа уточнить список сантехнических приборов.
5. На схеме указаны привязки к центрам сантехнических приборов.
6. Точное расположение относительно центра и высоту выводов см. в технической документации на каждое изделие.
7. При замене сантехприбора - учитывать новые технические характеристики его монтажа.

План размещения сантехнических приборов
 М 1:50

Листов	40
Лист	15
Стадия	Проект
Дата	15.05.21
Разработала	Худековская А. А.

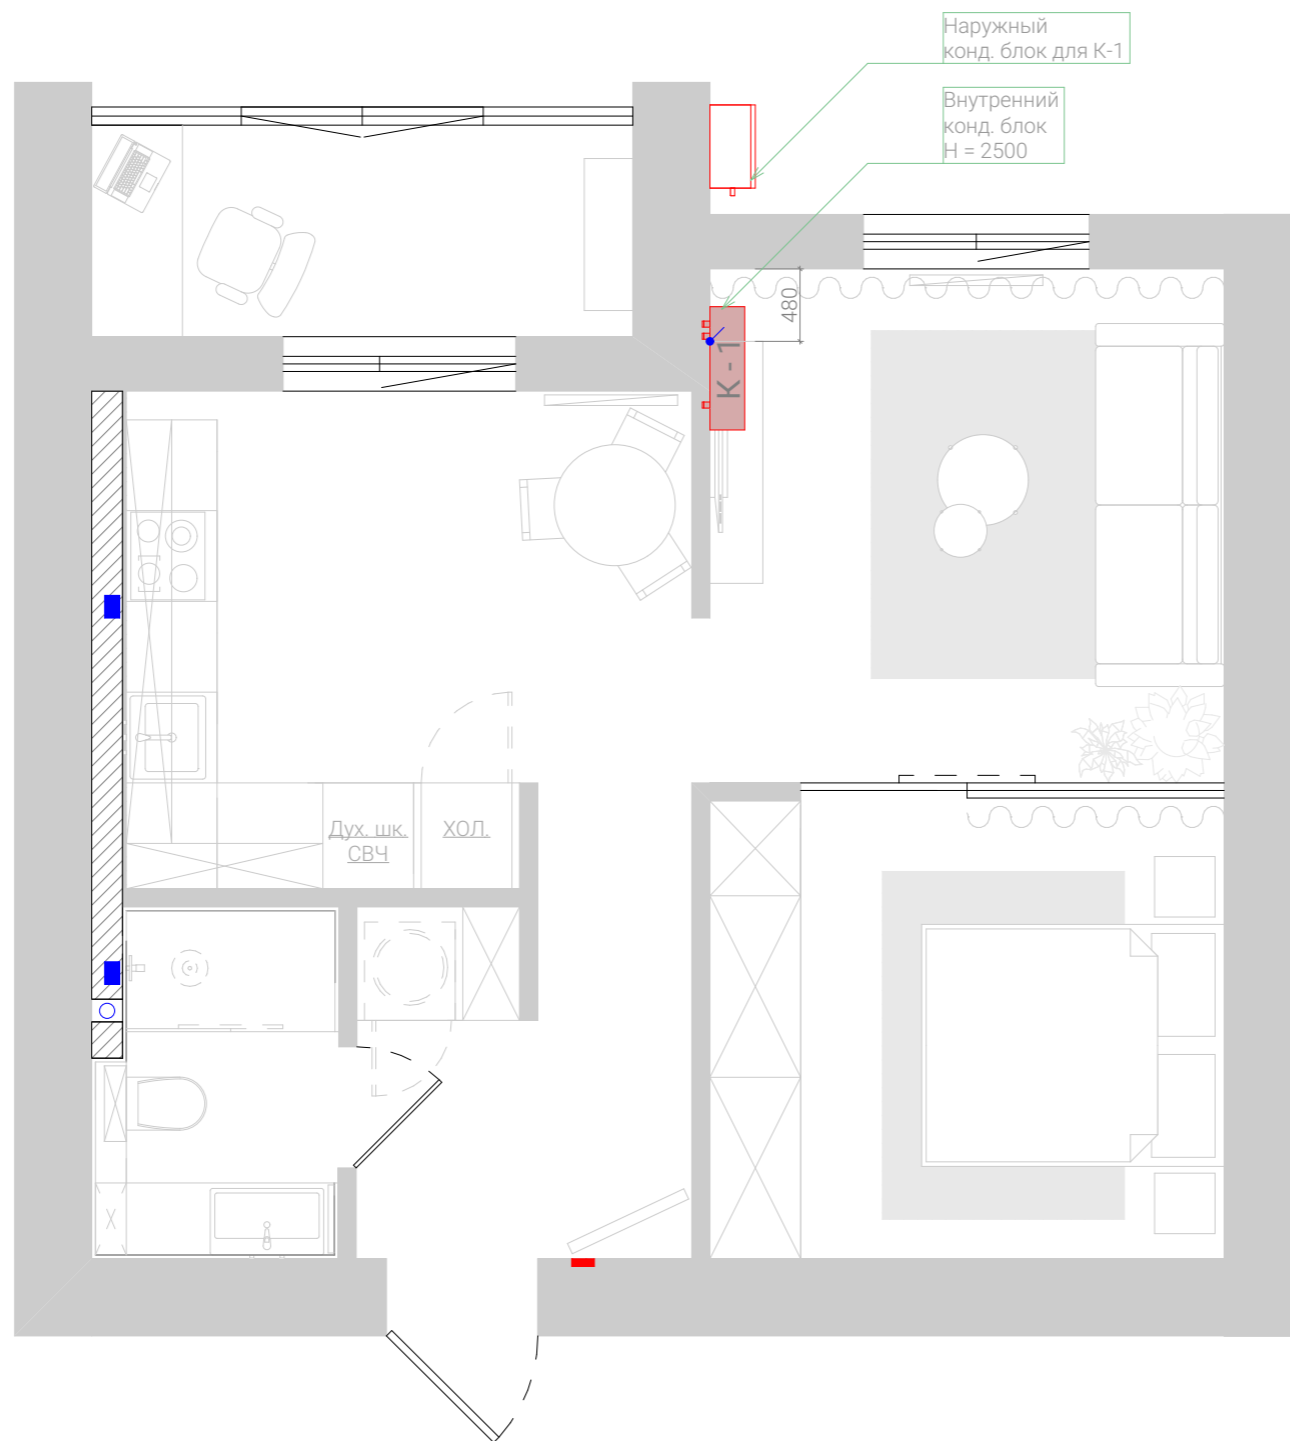

Примечание

1. Если необходимо, предусмотреть сплит-систему на кондиционеры.
2. Все размеры уточнить по месту.
3. Предусмотреть траншеи для сбора конденсата
4. Даны оптимальные размеры кондиционеров. Уточнить выводы после подбора оборудования.

Условные обозначения	
Вид	Наименование
	Внутренний кондиционерный блок
	Внешний кондиционерный блок

План размещения кондиционеров М 1:50


Разработала
Худековская А. А.

Дата
15.05.21


Стадия
Проект

Лист
16

Листов
40

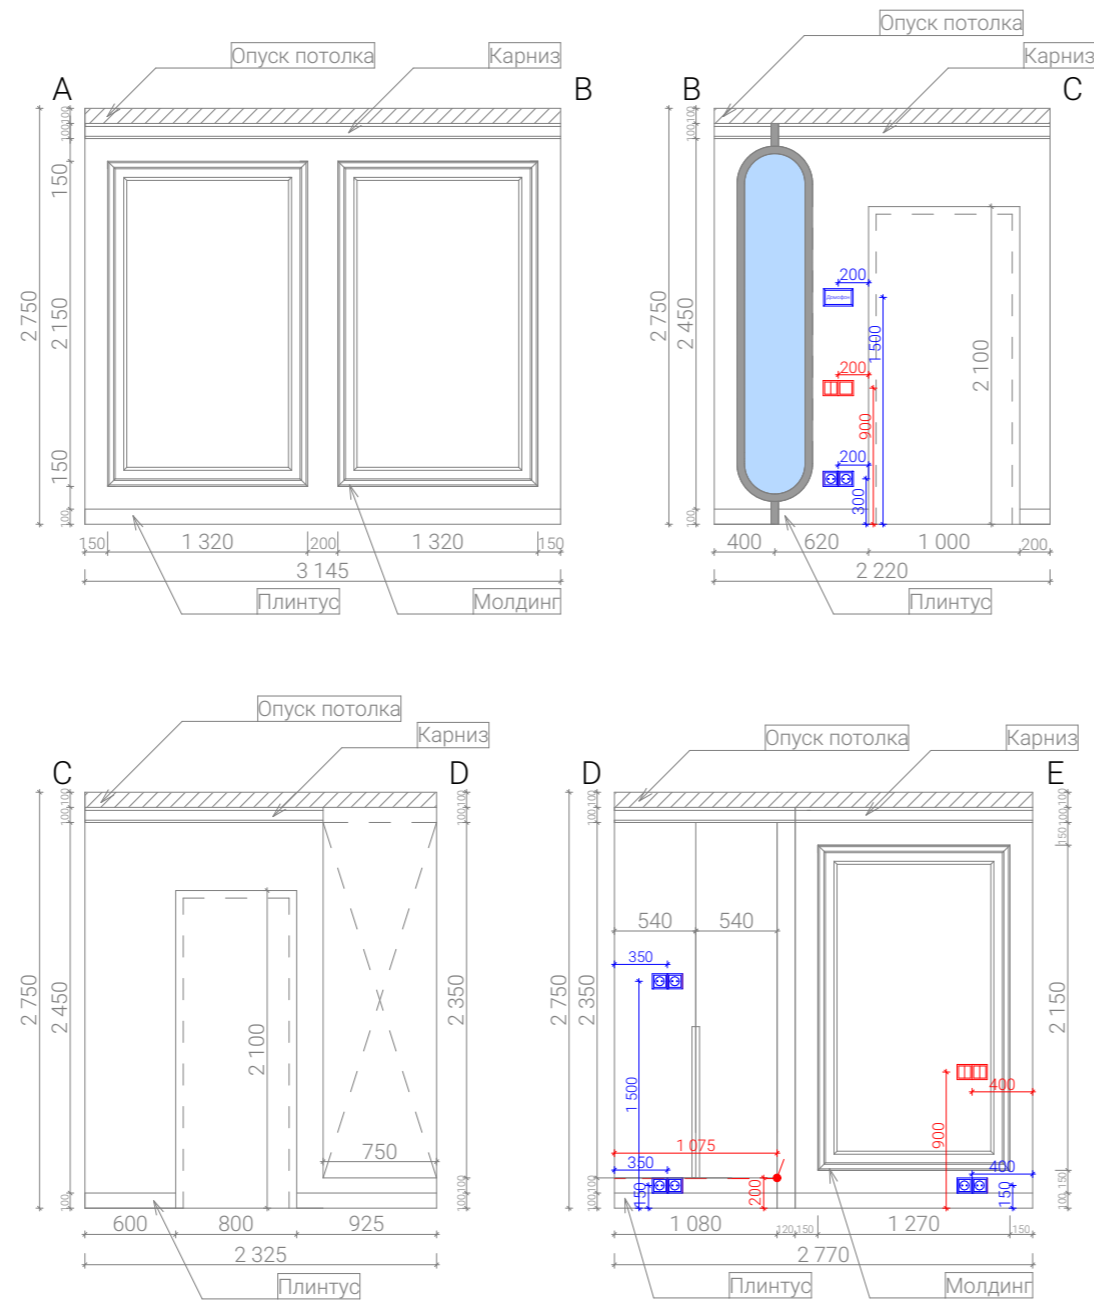


Шкаф в прихожей (поз. 1)

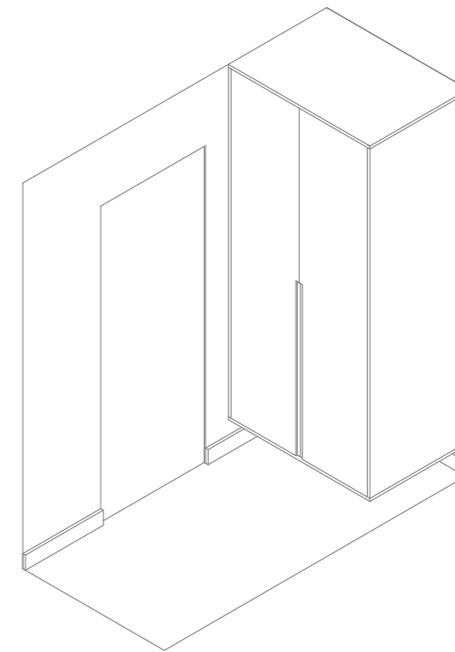

Примечание





1. Размеры указаны без учета финальной отделки стен.
2. Площадь отделки стен указана без запаса.
3. Площадь отделки стен указана без учета отделки дверей.
4. Дверные проемы указаны без учета размера дверных коробок.
5. Мебель под заказ устанавливается фирмой-изготовителем только после дополнительно снятых обмеров специалистами.

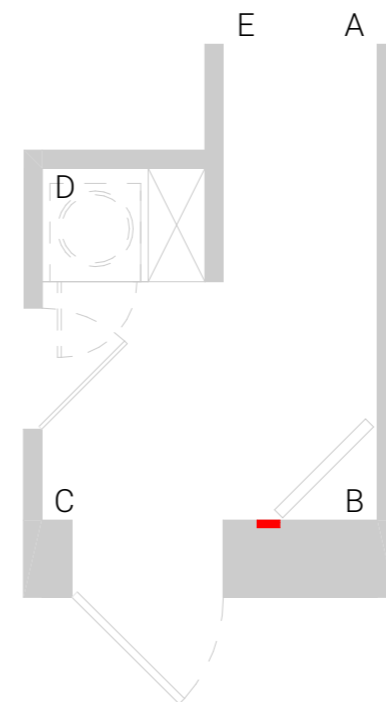






Условные обозначения	
Вид	Наименование
	Покраска стен (RAL 9003)
	Зеркало
	Домофон
	Выключатель
	Розетка

Развертка прихожей М 1:50
Мебель под заказ М 1:50

Разработала	Худековская А. А.	Дата	15.05.21	Стадия	Проект	Лист	17	Листов	40
-------------	-------------------	------	----------	--------	--------	------	----	--------	----

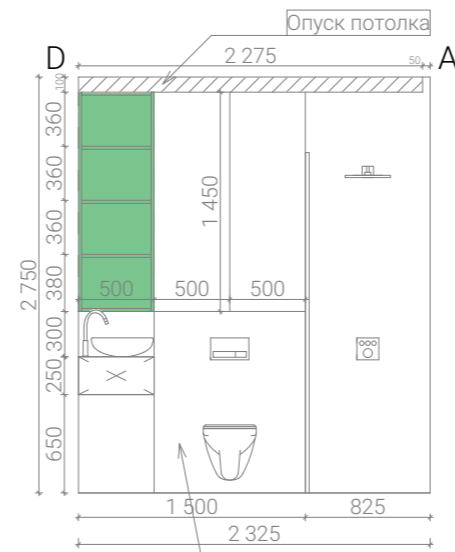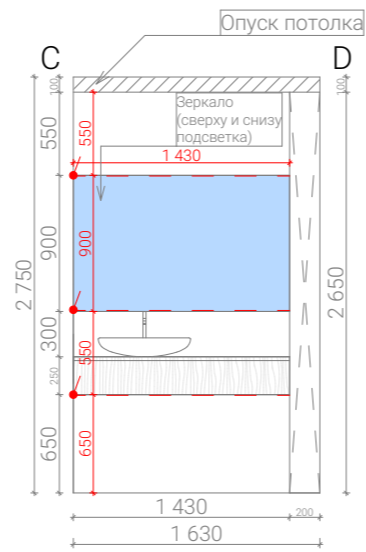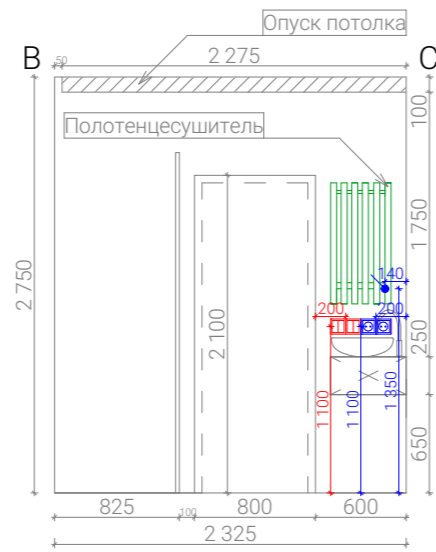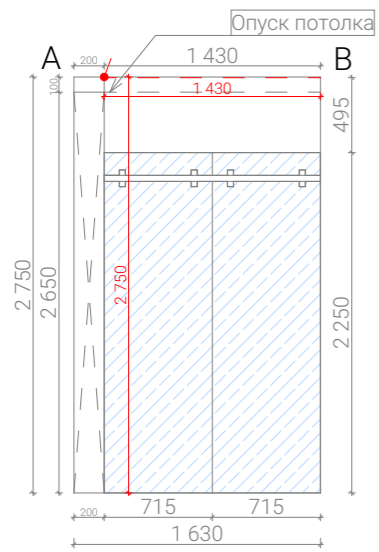


Мебель в ванной (поз. 2)

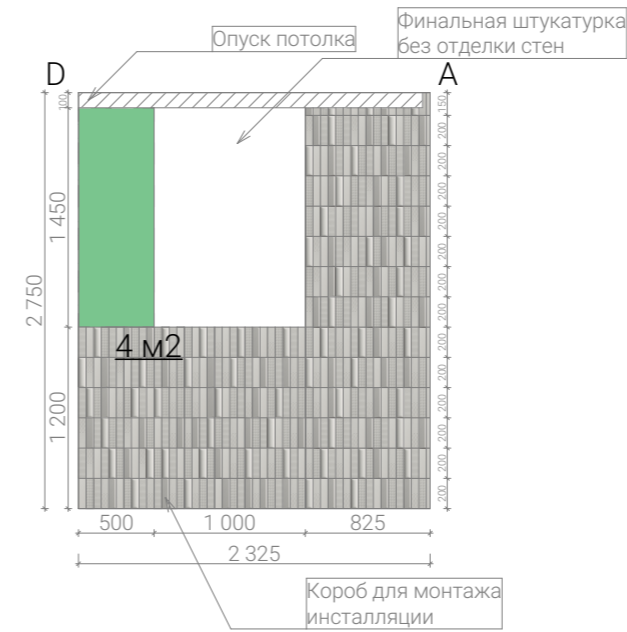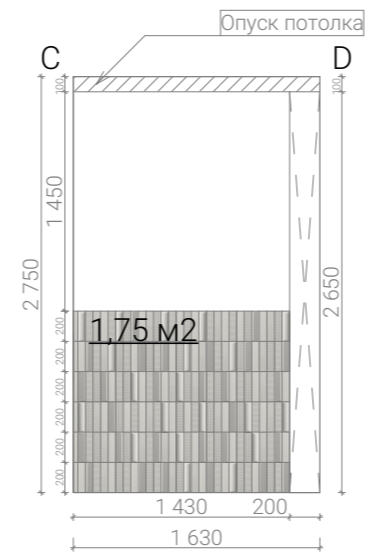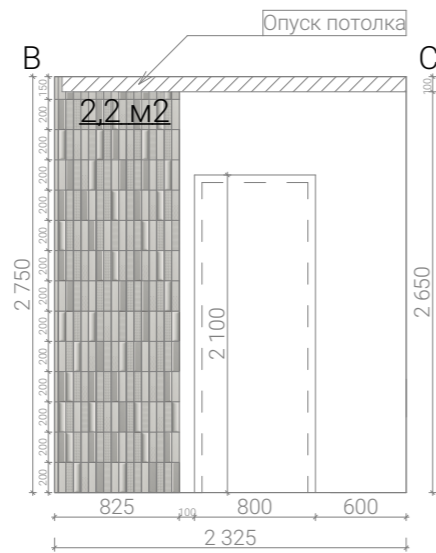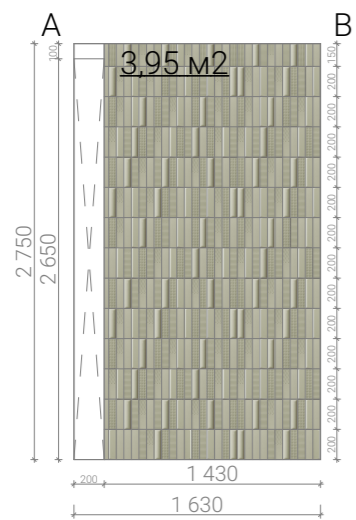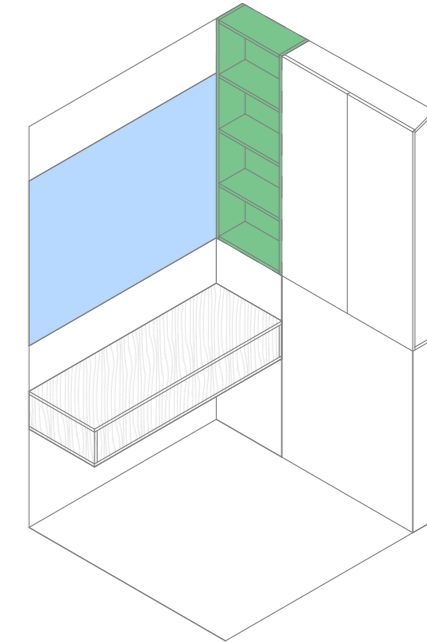

Примечание

1. Размеры указаны без учета финальной отделки стен.
2. Площадь отделки стен указана без запаса.
3. Площадь отделки стен указана без учета отделки дверей.
4. Дверные проемы указаны без учета размера дверных коробок.
5. Мебель под заказ устанавливается фирмой-изготовителем только после дополнительно снятых обмеров специалистами.

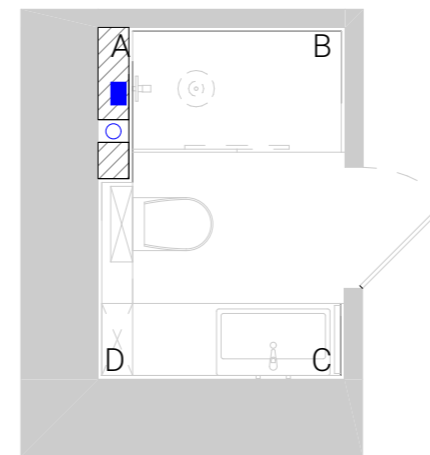

Условные обозначения

Вид	Наименование
	Покраска стен (RAL 9003)
	Покраска стен (RAL 6011)
	Зеркало
	Выключатель
	Розетка

Развертка ванной комнаты М 1:50
Мебель под заказ М 1:50





Разработала
Худековская А. А.

Дата
15.05.21

Стадия
Проект


Лист
18

Листов
40

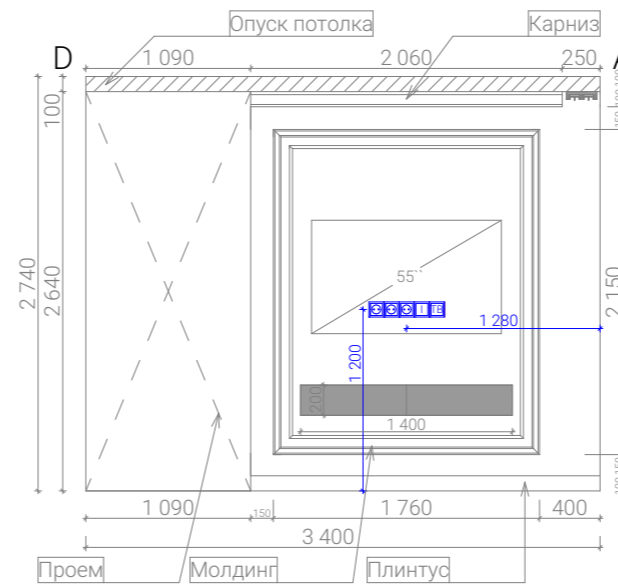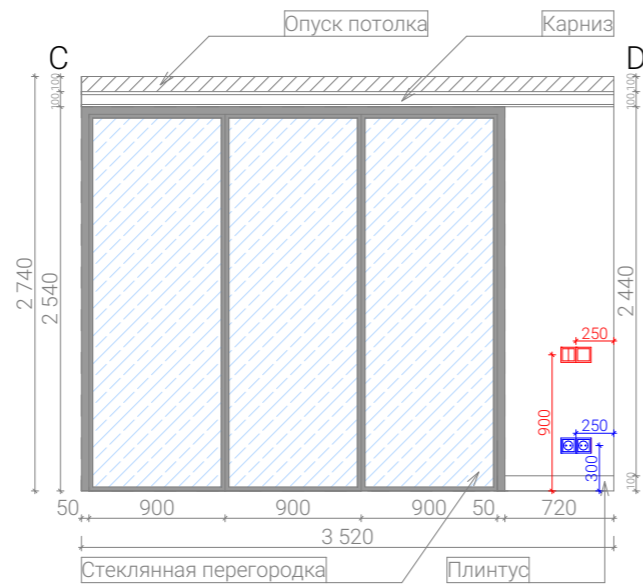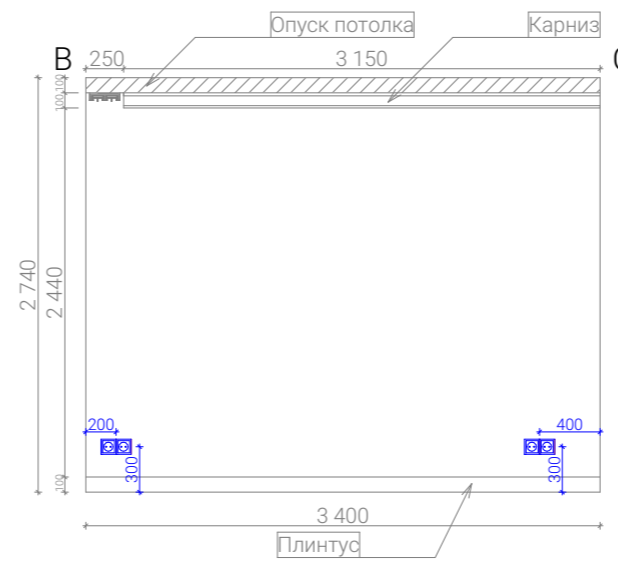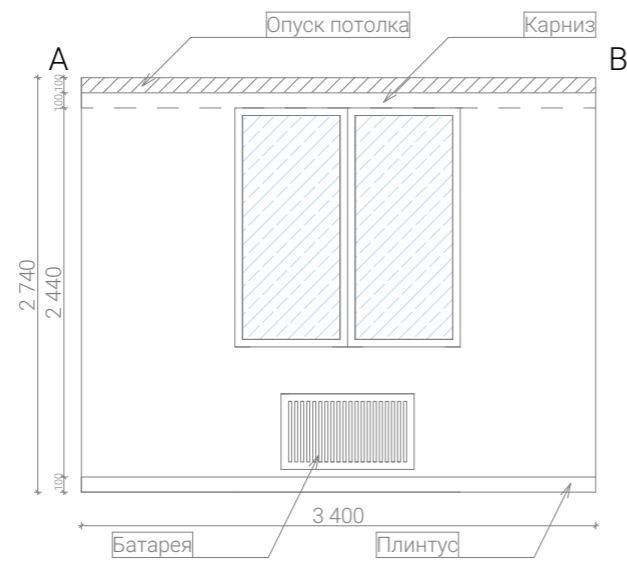





Примечание

1. Размеры указаны без учета финальной отделки стен.
2. Площадь отделки стен указана без запаса.
3. Площадь отделки стен указана без учета отделки дверей.
4. Дверные проемы указаны без учета размера дверных коробок.
5. Мебель под заказ устанавливается фирмой-изготовителем только после дополнительно снятых обмеров специалистами.

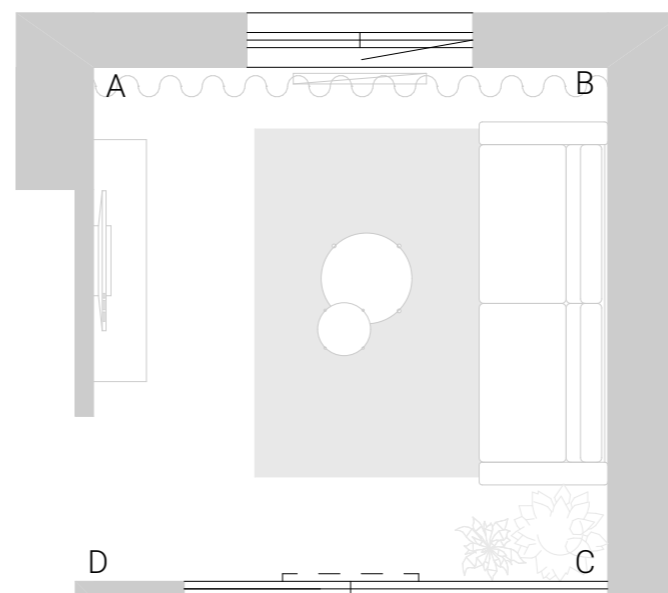


Условные обозначения	
Вид	Наименование
	Покраска стен (RAL 9003)
	Покраска (RAL 7024)
	Выключатель
	Розетка

Разработала	Худековская А. А.	Дата	15.05.21	Стадия	Проект	Лист	20	Листов	40
	Развертка гостиной М 1:50								

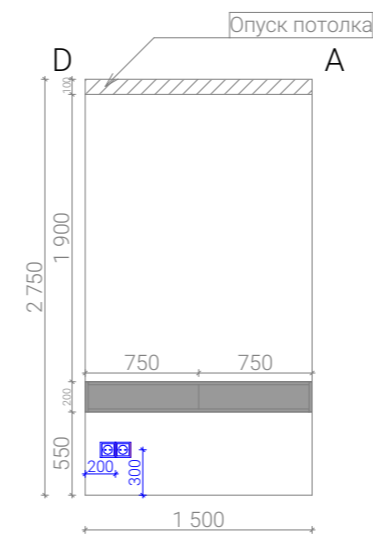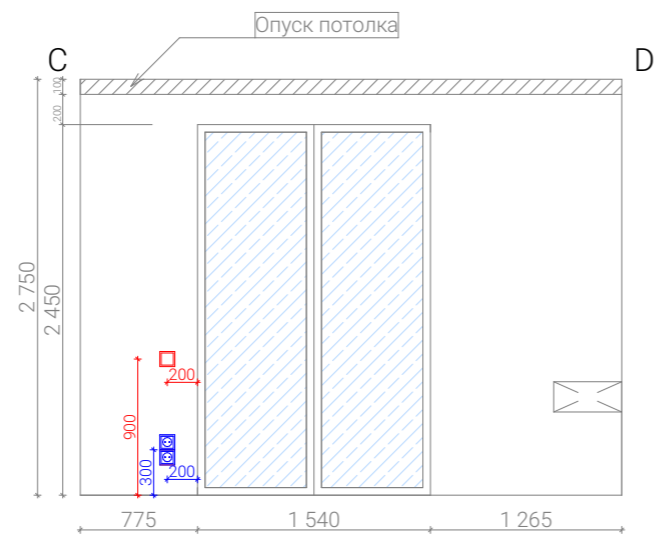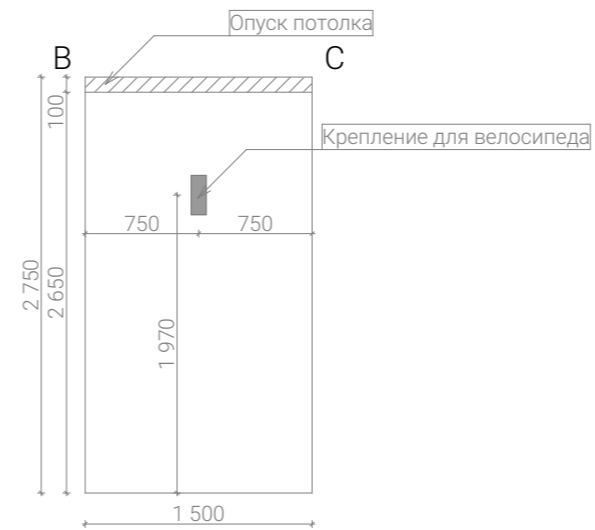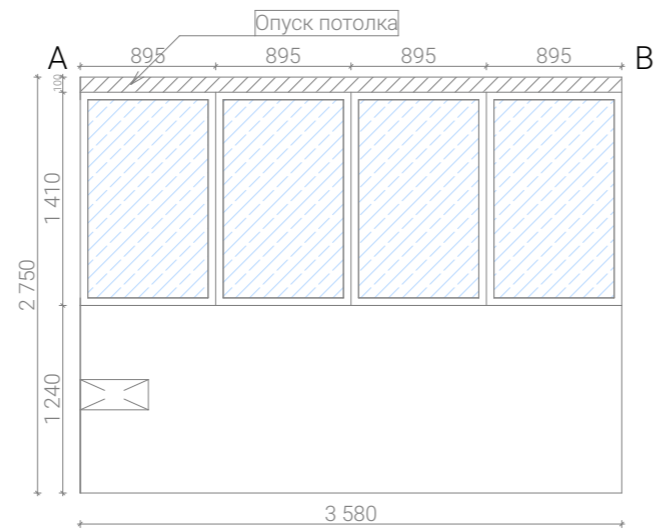


Мебель на лоджии
(поз. 5)

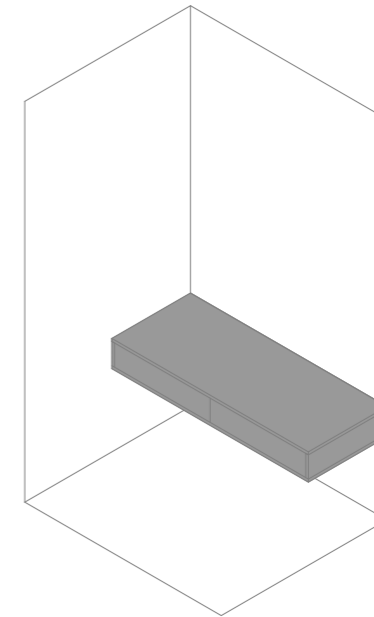

Примечание

1. Размеры указаны без учета финальной отделки стен.
2. Площадь отделки стен указана без запаса.
3. Площадь отделки стен указана без учета отделки дверей.
4. Дверные проемы указаны без учета размера дверных коробок.
5. Мебель под заказ устанавливается фирмой-изготовителем только после дополнительно снятых обмеров специалистами.

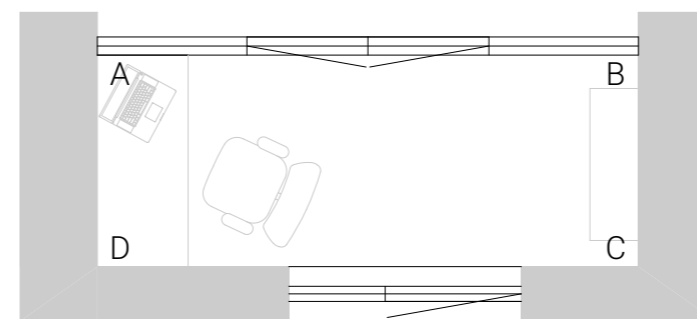

Условные обозначения

Вид	Наименование
	Покраска стен (RAL 9003)
	Покраска (RAL 7024)
	Выключатель
	Розетка

Развертка лоджии М 1:50
Мебель под заказ М 1:50

Разработала
Худековская А. А.


Дата
15.05.21

Стадия
Проект


Лист
22

Листов
40


Устройство гипсокартонного потолка с карнизом

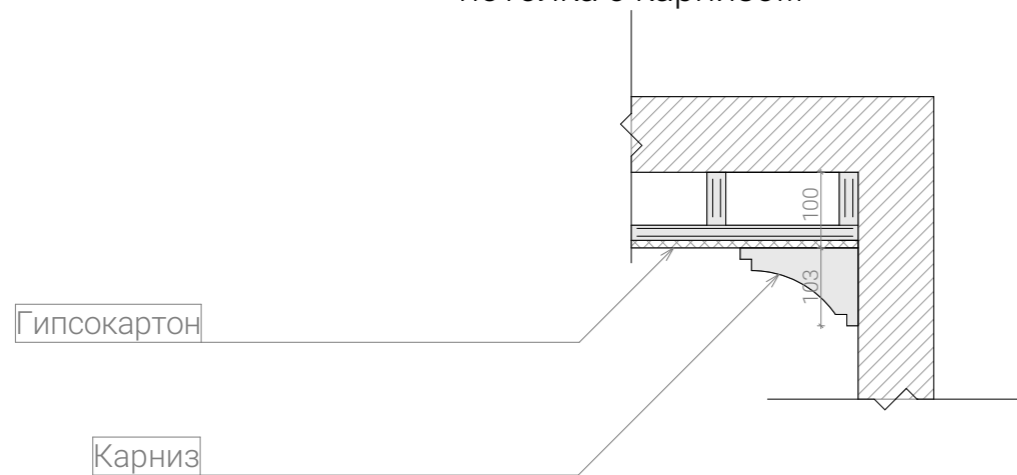


Устройство гипсокартонного потолка с двойным опуском и карнизом

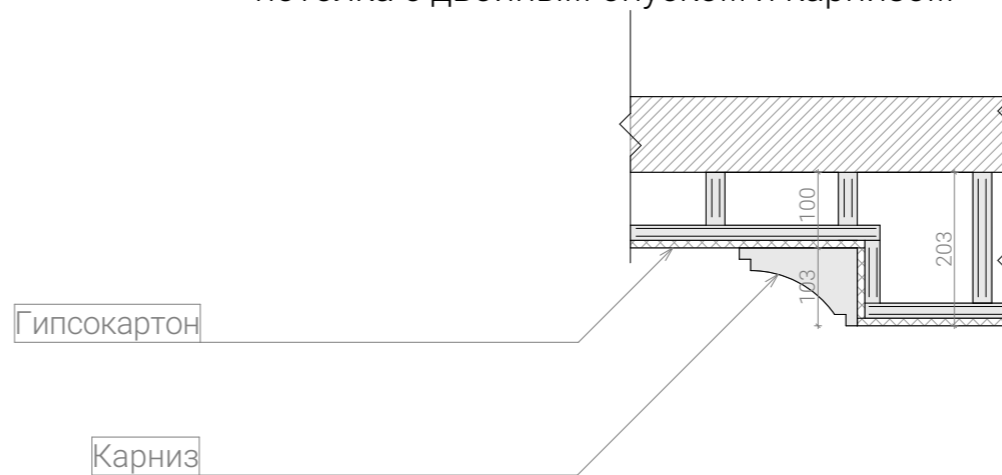


Устройство подсветки в гипсокартонном потолке

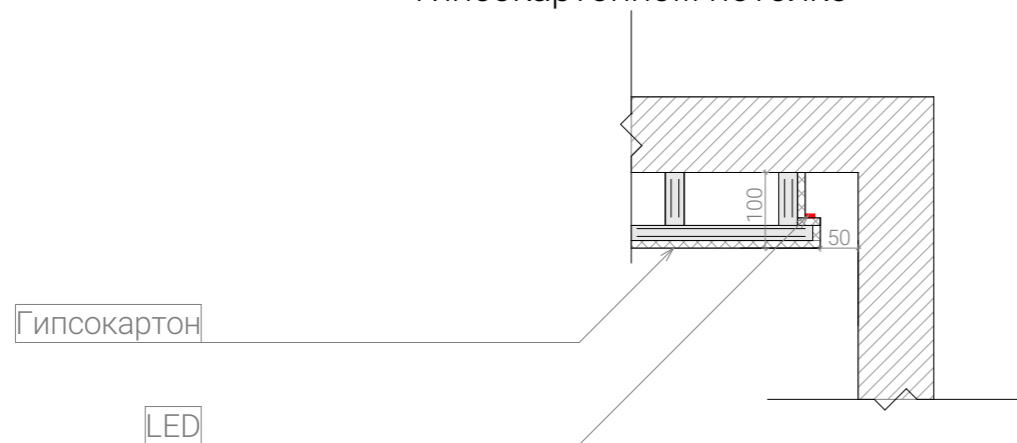

Устройство ниши для шторы в гипсокартонном потолке с карнизом

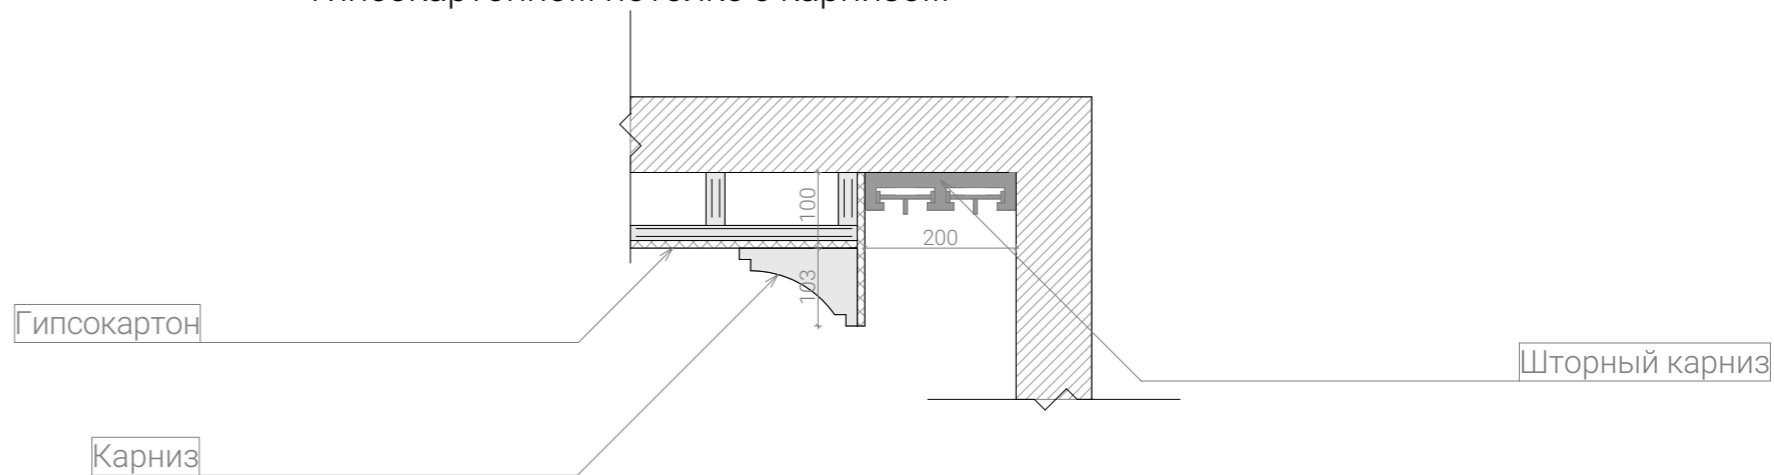

Устройство гипсокартонного потолка и раздвижной системой с нишей для штор и карнизом

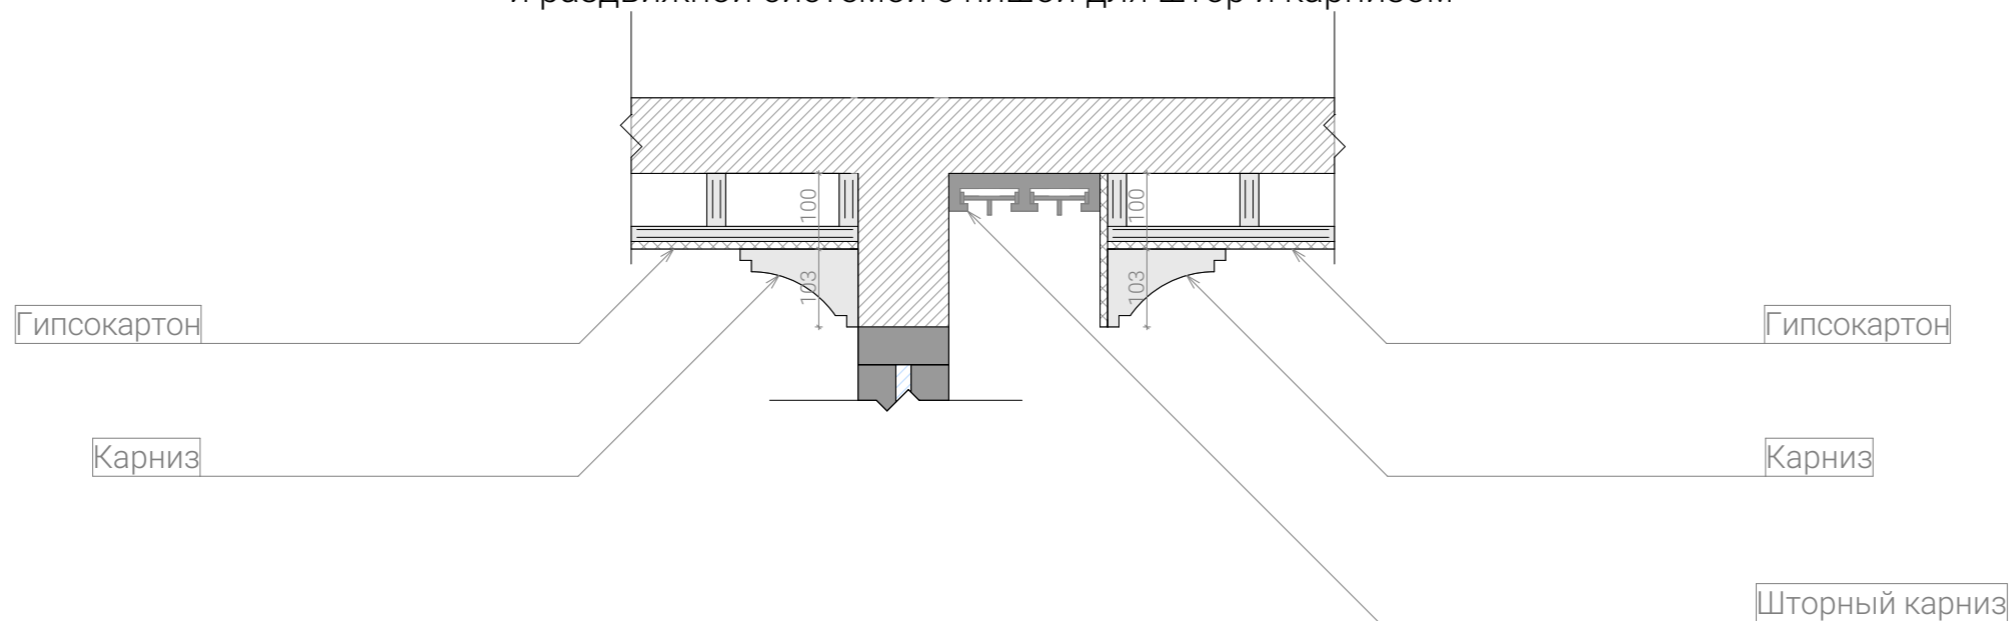



Узлы и разрезы потолков М 1:10	Разработала	Худековская А. А.	Дата	15.05.21	Стадия	Проект	Лист	23	Листов	40
	Дата	15.05.21	Стадия	Проект	Лист	23	Листов	40		







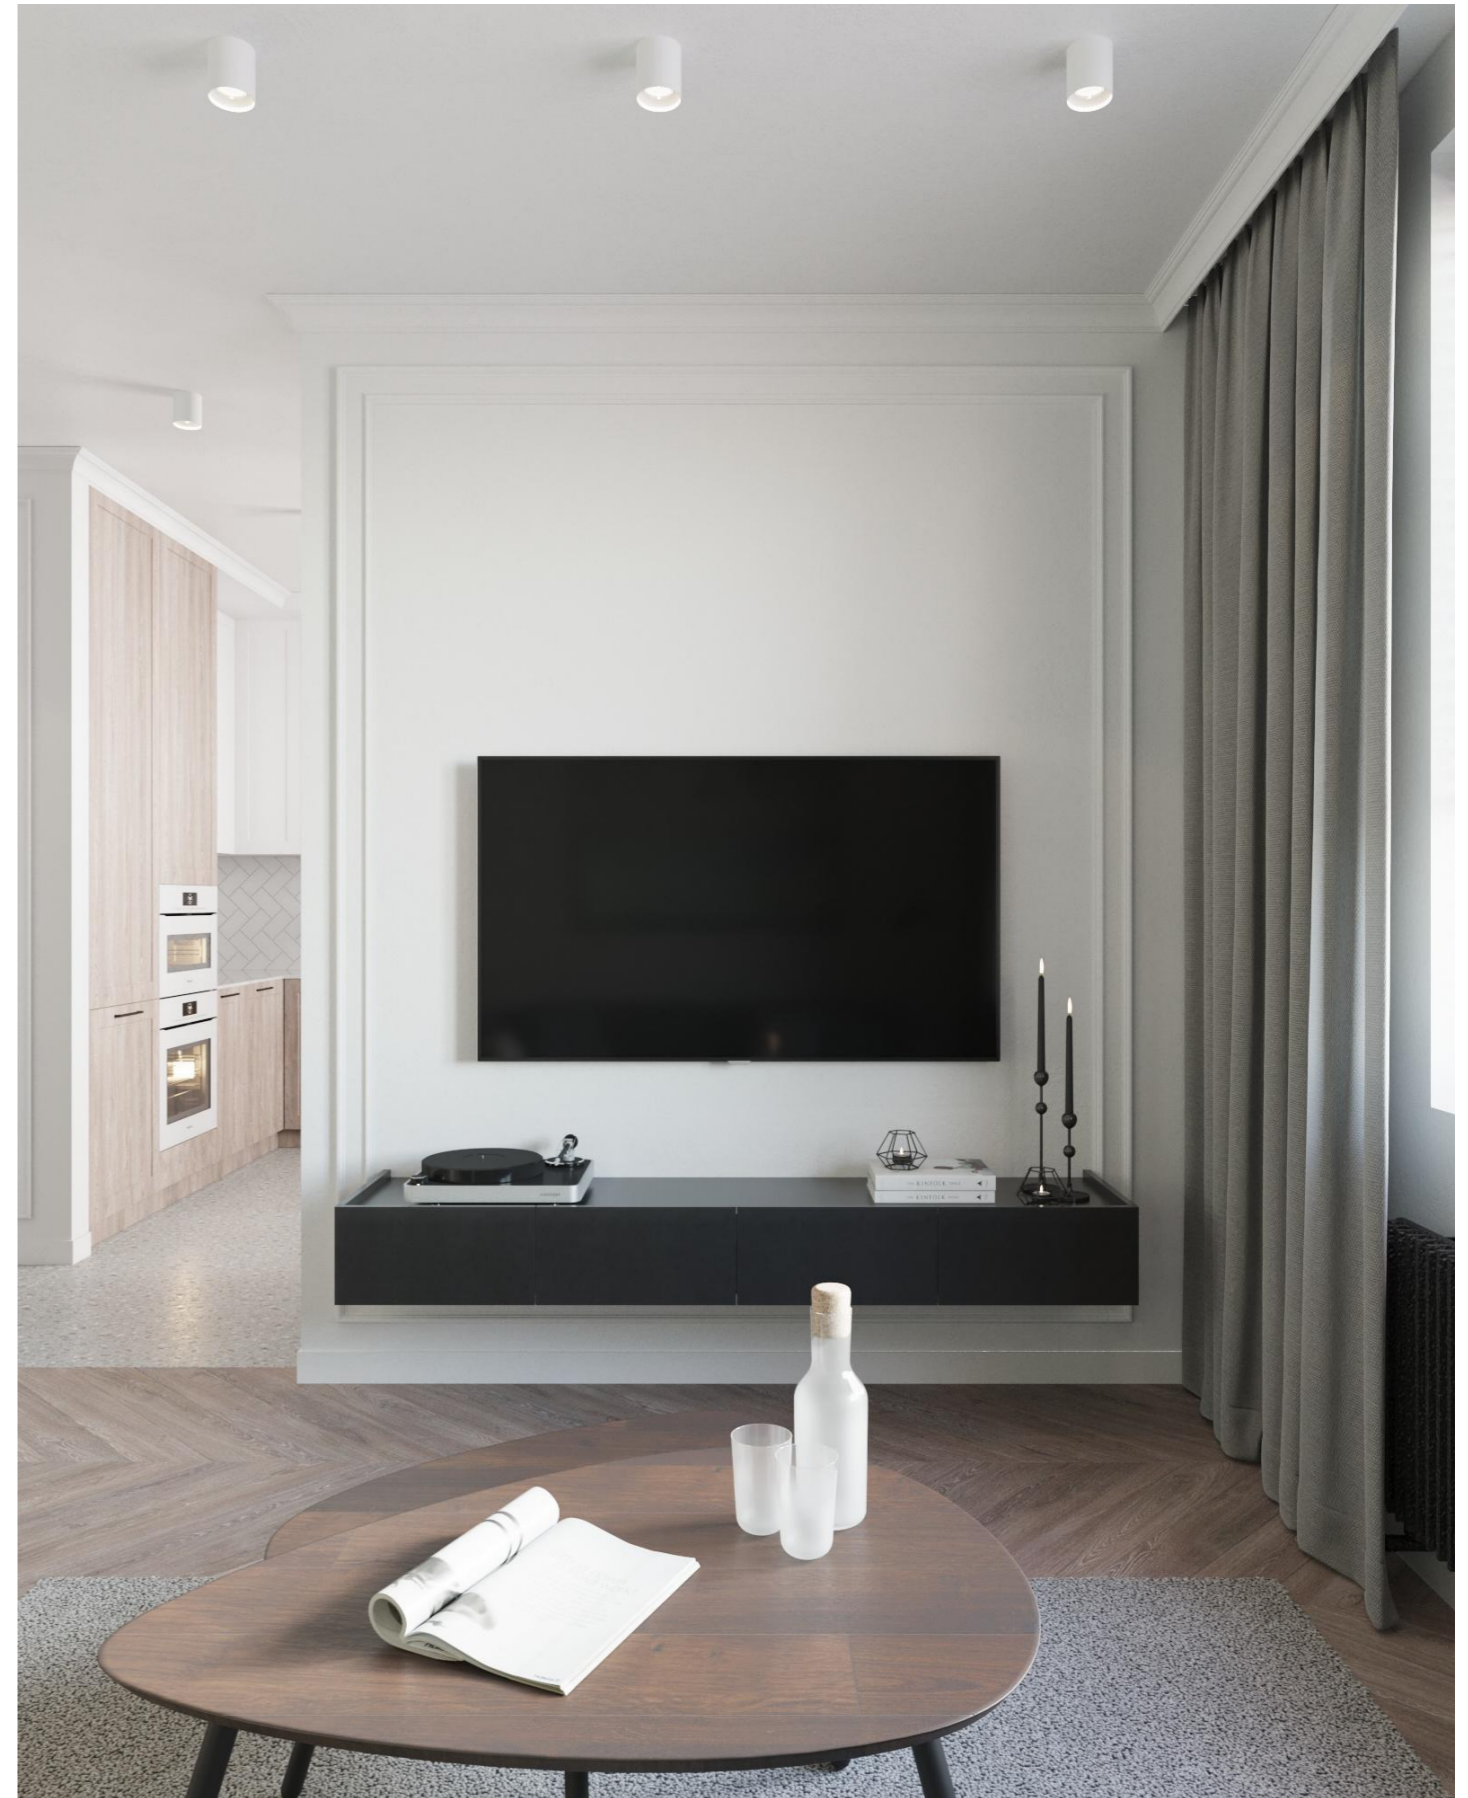


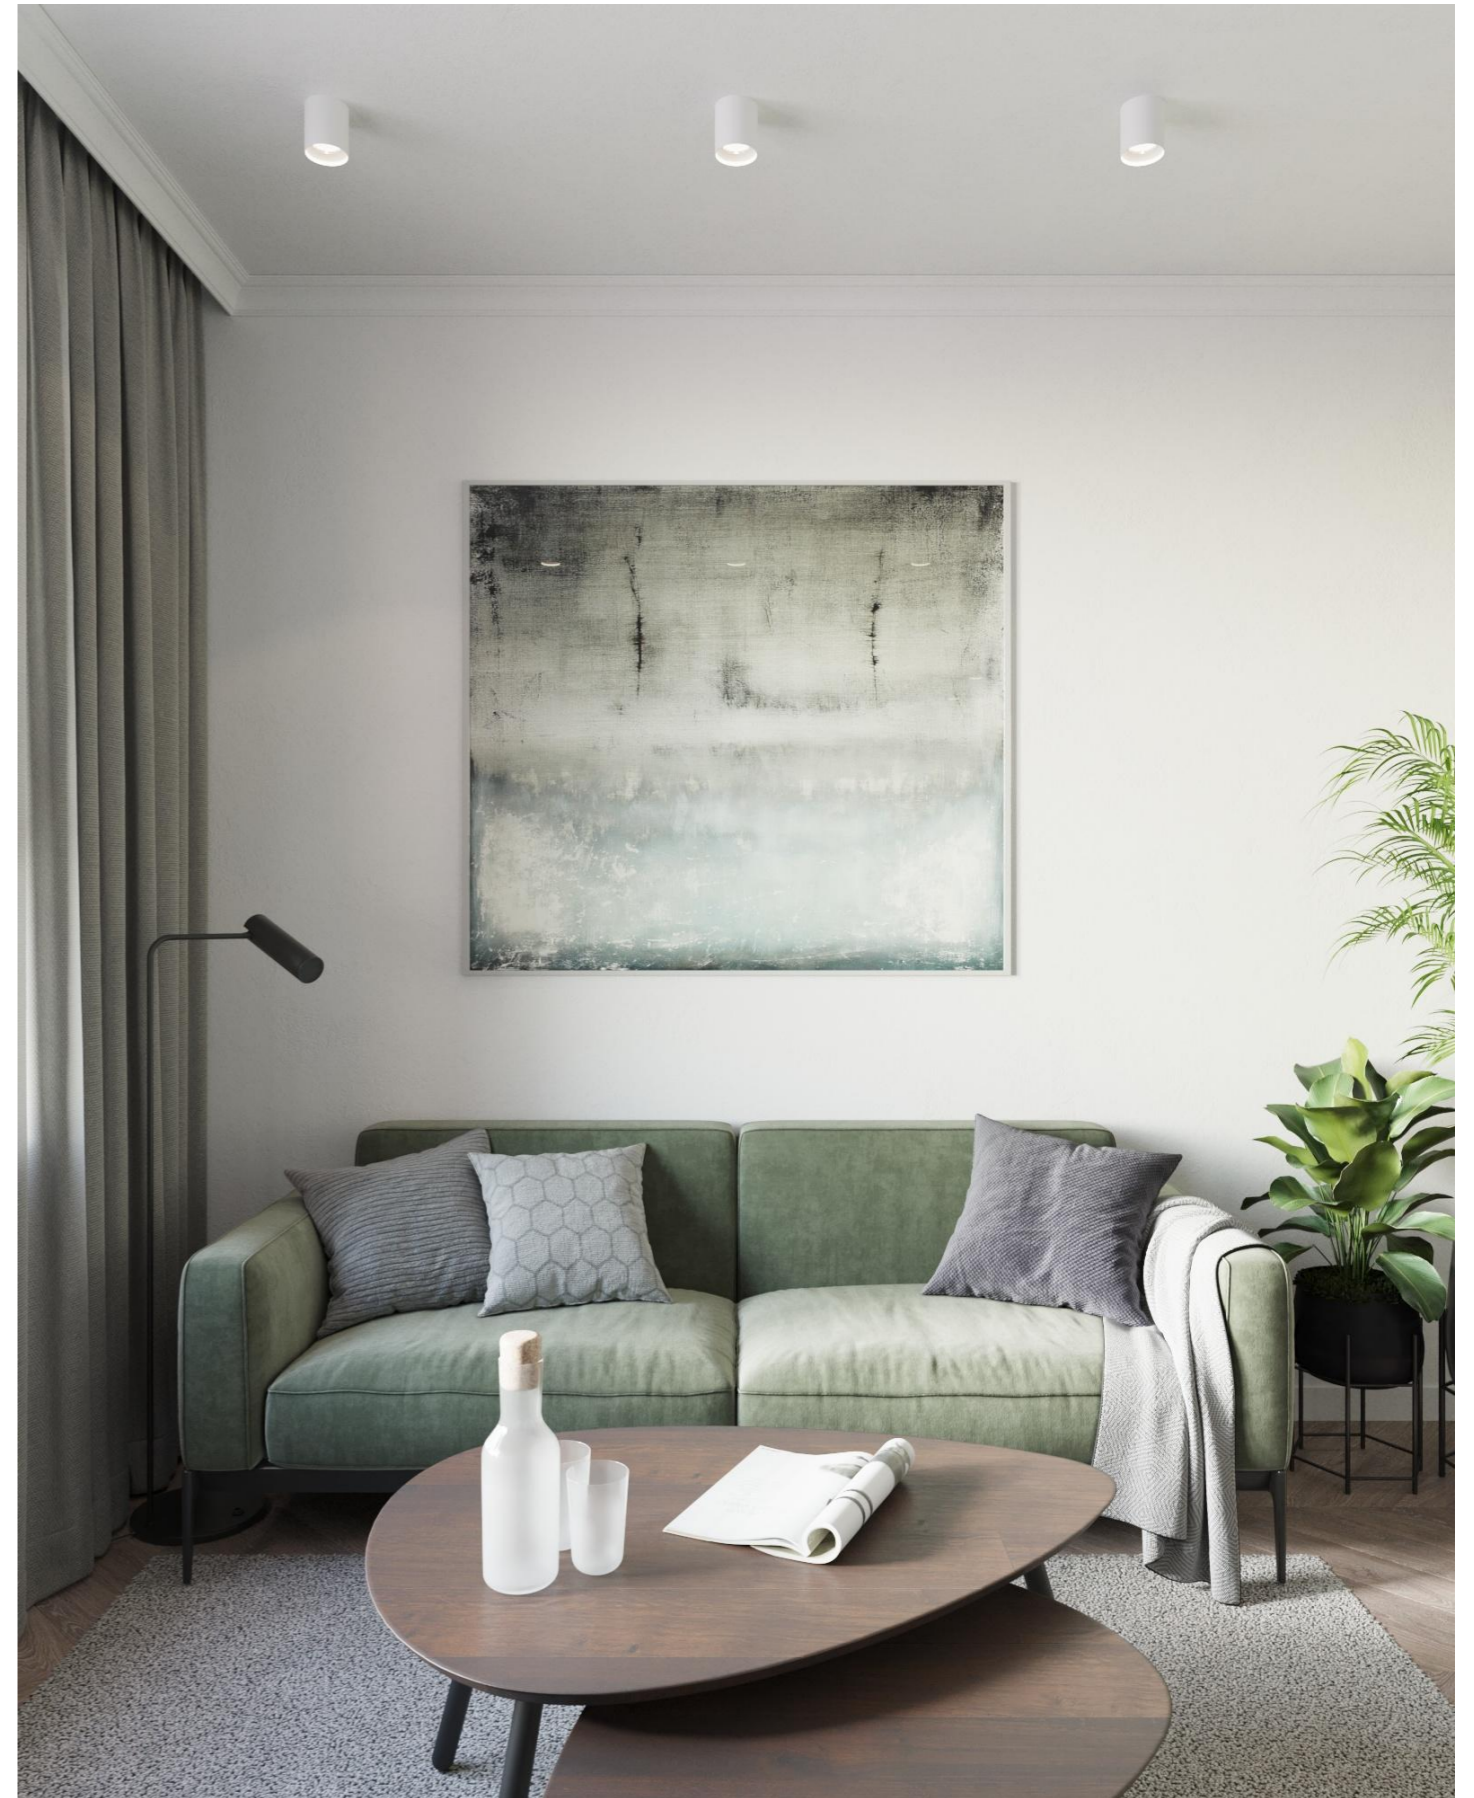








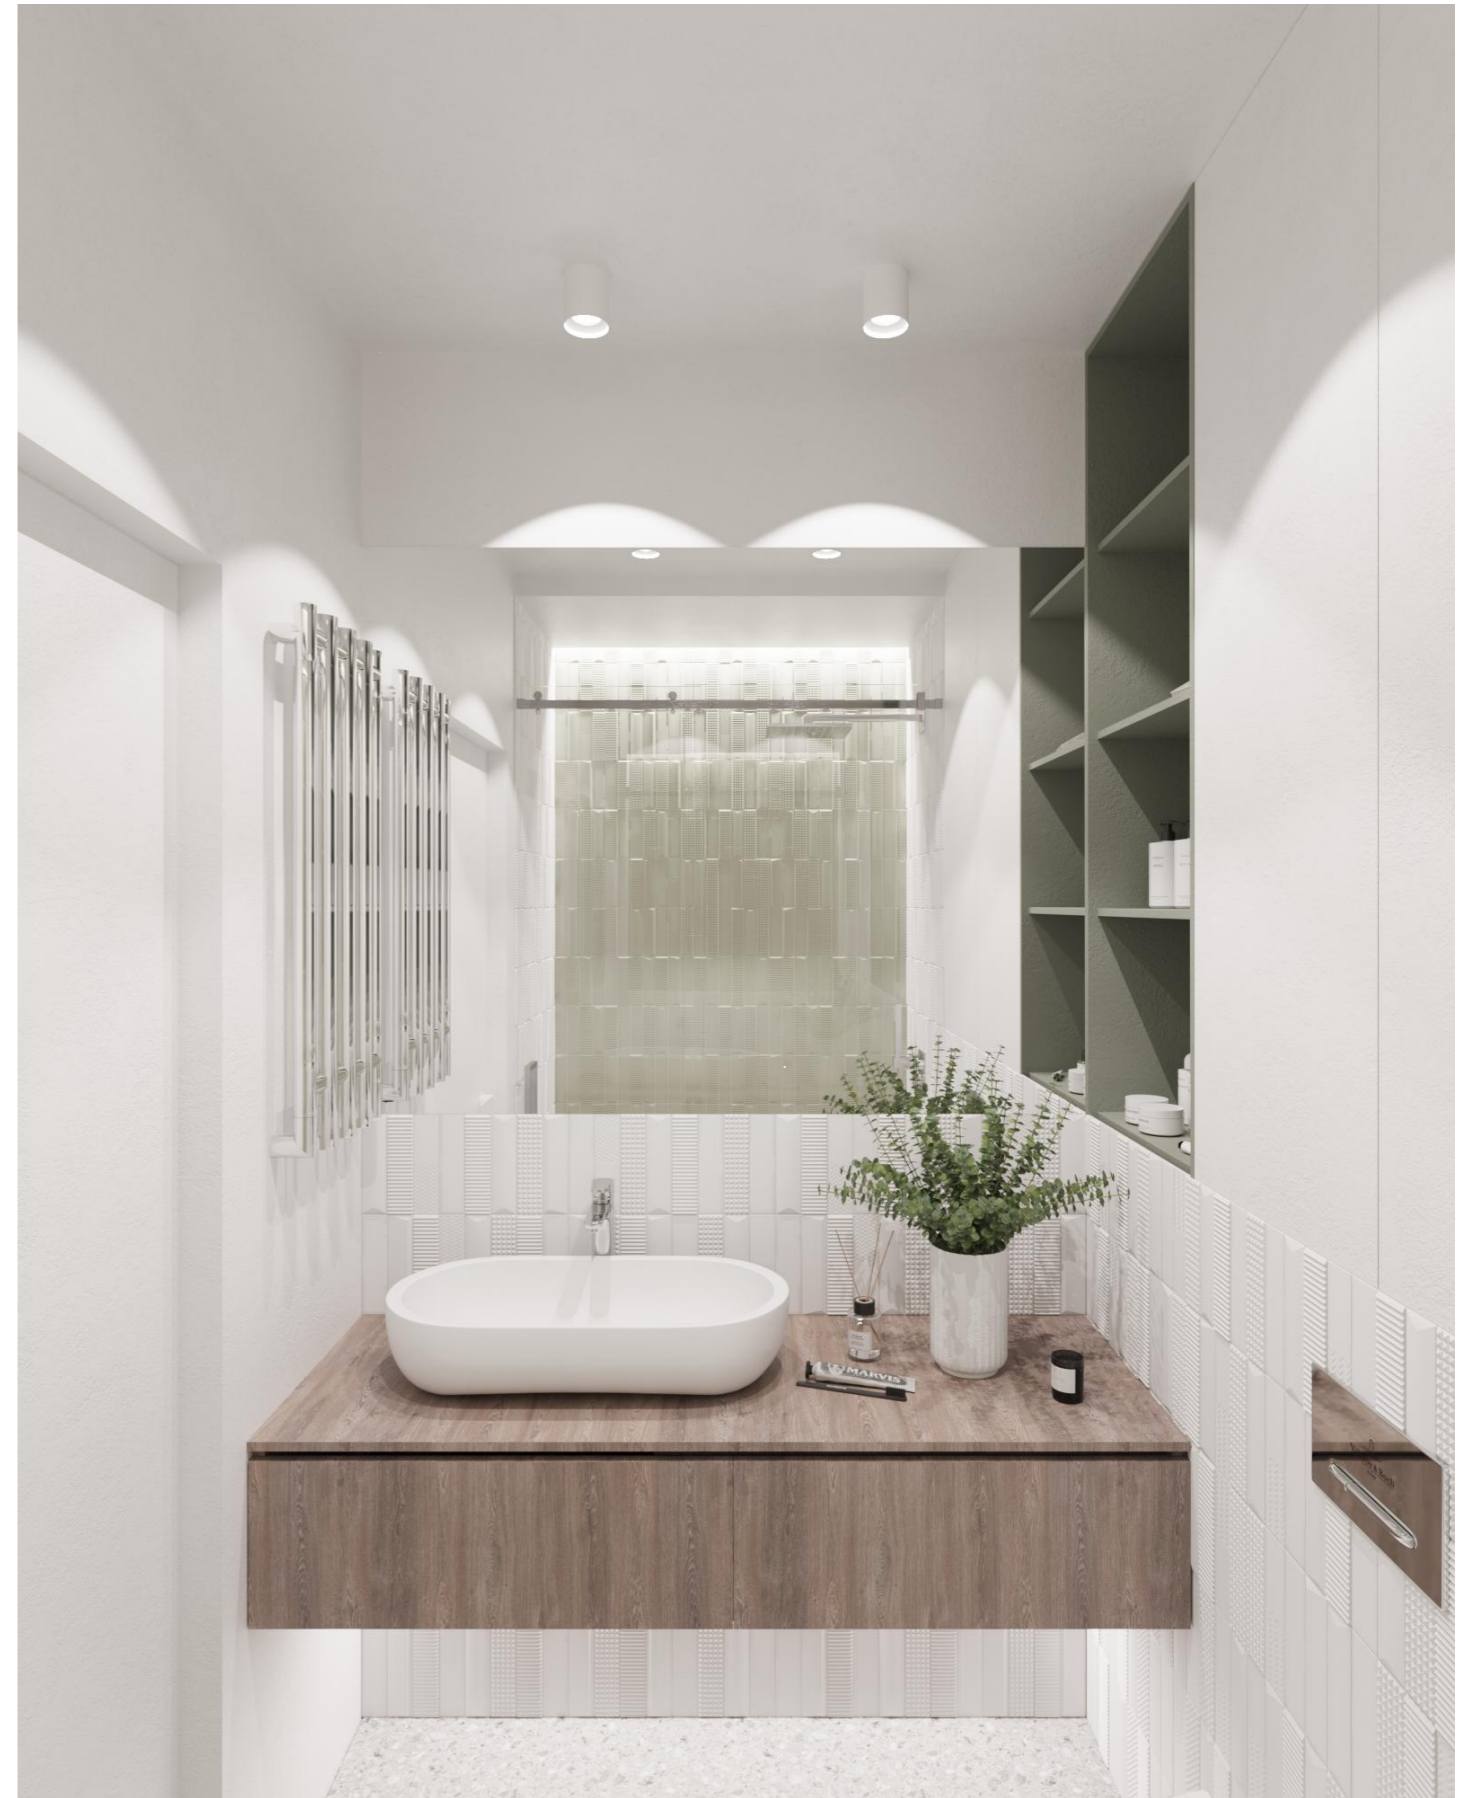

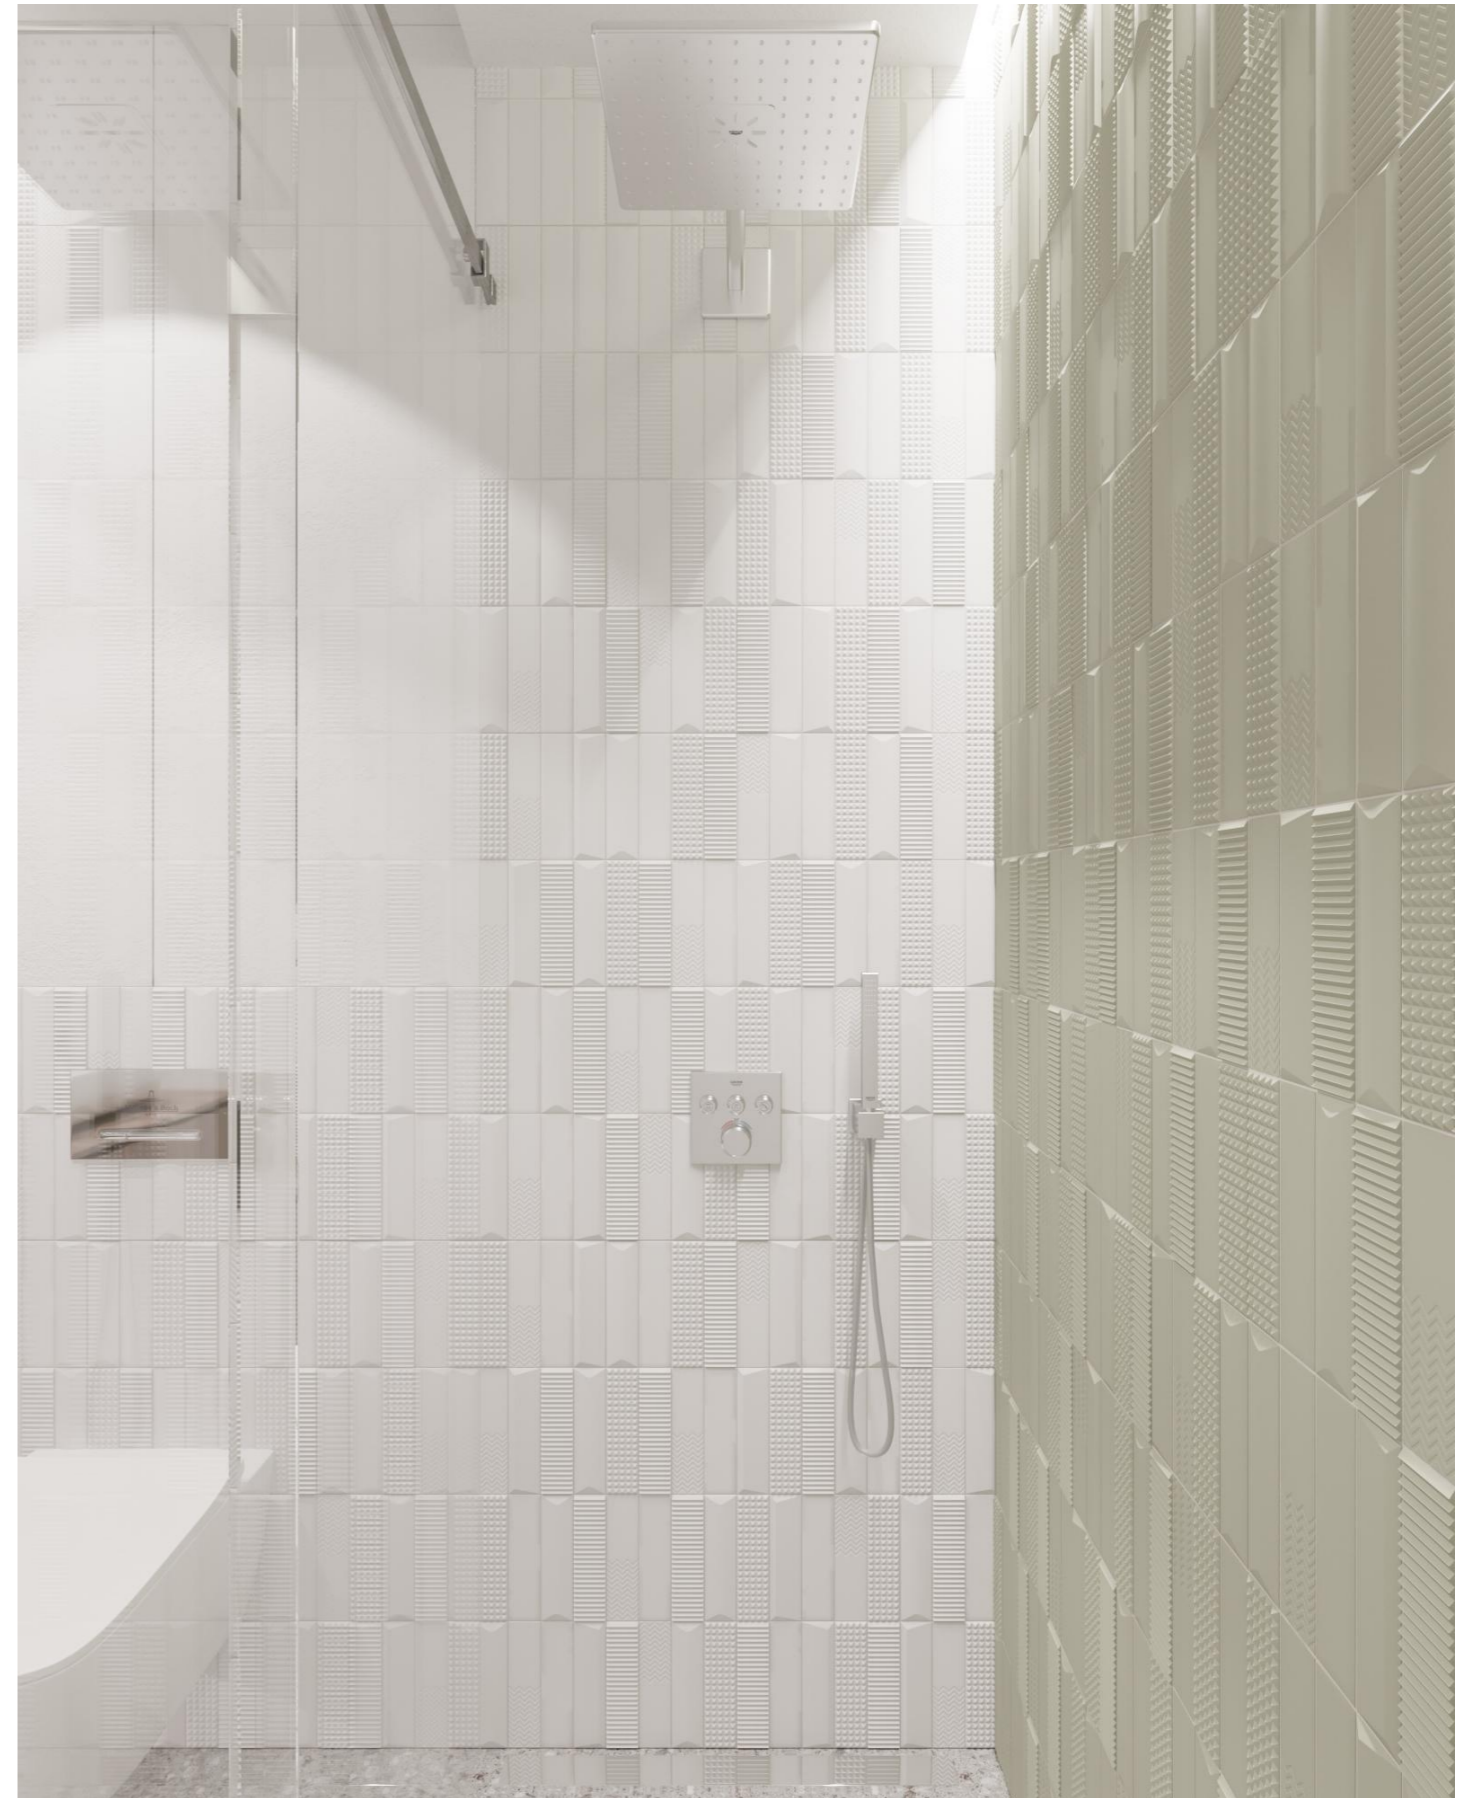


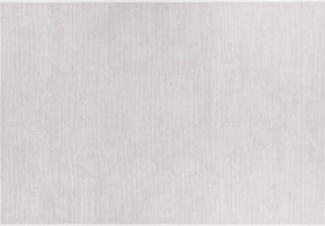



















	Бренд	Модель	Артикул	Цвет	Размер	Количество	Цена	Итог	Ссылка
МЕБЕЛЬ								125 779 грн.	
	Zegen	NAOMI		17 admiral	1650/2120/ 1150 мм	1 шт.	29 202 грн.	29 202 грн.	https://zegen.ua/en/naomi
	Zegen	CANELLI		TABACCO	400/400/ 400 мм	2 шт.	7 339 грн.	14 678 грн.	https://zegen.ua/en/canelli-nightstand
	Interia	Savoy	Материал согласовать	Skyler	2400/1050/780 мм	1 шт.	39 297 грн.	39 297 грн.	https://interia.com.ua/divani/savoy
	IKEA	STOCKHOLM	102.397.13	Ореховый шпон	720/470/360 720/470/300 мм	1 комплект	6 499 грн.	6 499 грн.	https://www.ikea.com/ua/uk/p/stockholm-stokgolm-komplekt-stoliv-2-sht-gorihoviy-shpon-10239713/
	Lansot	Edge WML		RAL 7024	1600/350/ 200 мм	1 шт.	14 860 грн.	14 860 грн.	https://lansot.com/products/single-units/edge-wml
	Jysk	RINGSTED	3600312	Черный ясень	1000/750 мм	1 шт.	8 999 грн.	8 999 грн.	https://jysk.ua/kukhnya-ta-idealnya/obidni-stoli/stil-obidniy/stil-obidniy-ringsted-d100sm-chorn-yasen
	IKEA	BJURAN	405.182.27	Черный	420/520/ 880 мм	4 шт.	2 689 грн.	10 756 грн.	https://www.mebelvdom.ua/product/bjuran-40518227
	KHP	Пуф Голд	SDM-GoldG	Серо-зеленый	400/400 мм	1 шт.	1 488 грн.	1 488 грн.	https://designloft.com.ua/ua/Pufy-loft/Puf-Gold-KNR-SDM-GoldG





МЕБЕЛЬ ПОД ЗАКАЗ									
	Шкаф в прихожую	Поз. 1		RAL 9003	См. чертежи	1 шт.	Просчет	-	
	Встроенная мебель в ванную	Поз. 2		RAL 9003 RAL 6011 Шпон	См. чертежи	1 шт.	Просчет	-	
	Кухня	Поз. 3		RAL 9003 Шпон	См. чертежи	1 шт.	Просчет	-	
	Шкаф в спальню	Поз. 4		RAL 9003 RAL 6011	См. чертежи	1 шт.	Просчет	-	
	Рабочий стол на лоджию	Поз. 5		RAL 7024	См. чертежи	1 шт.	Просчет	-	
	Зеркало в прихожую	Поз. 6		Зеркало RAL 7024	См. чертежи	1 шт.	Просчет	-	








	Бренд	Модель	Артикул	Цвет	Размер	Количество	Цена	Итог	Ссылка
ОСВЕЩЕНИЕ								56 246 грн.	
	PRIDE	Светильник гипсовый накладной	70011	Белый	105/130 мм	25 шт.	658 грн.	16 450 грн.	https://pridelight.com.ua/p/966-pride-svetilnik-nakladnoy_70011.html
	Kanlux	SANI DSO-W GU10	29241	Белый	95/80 мм	7 шт.	648 грн.	4 536 грн.	https://optimaled.net/p358373740-vlagostojkij-potolochnyj-svetilnik.html?source=merchant_center&gclid=CjwKCAjwq9mL_BhB2EiwAuYdMtXIE2NjsvN1AIFKajl08DBDUNRXMv6LVeXtoNE5n55oiW4_xlq73hoCVEAOAvD_BwE
	Vistosi	Jube	114328-G	Дымчатый	380/220 мм	1 шт.	10 000 грн.	10 000 грн.	https://anzazo.com.ua/index.php?route=product/product&path=142_143&product_id=114328
	ANZAZO	BAND 2	114714-B2	Латунь		2 шт.	6 460 грн.	12 940 грн.	https://anzazo.com.ua/index.php?route=product/product&path=142_146&product_id=114714
	ANZAZO	RORUR	ANZ1571	Черный/латунь	550/1600 мм	1 шт.	12 320 грн.	12 320 грн.	https://anzazo.com.ua/anzazo-lustri-magazin/torshery-anzazo/rorur-b-kupiti-kiiev.html
ДЕКОР								12 960 грн.	
	Narmacarpet	Palmse White		Белый	1600/2300 мм	1 шт.	6 100 грн.	6 100 грн.	https://narmacarpet.com.ua/PALMSE-white
	Mati	Horizon	-	-	900/600 мм	1 шт.	6 860 грн.	6 860 грн.	https://rozetka.com.ua/313338496/p313338496/?gclid=CjwKCAjwzt6LBhBeEiwAbPGOgak4DwmSn9VsolzM_nAxSCSuhicvl3X0yt90BAirqno3b43JRn8GDBoC8jAQAvD_BwE

САНТЕХНИКА								175 117 грн.	
	Villeroy & Boch	Artis 61	000908614	Белый	610/410/ 125 мм	1 шт.	21 862 грн.	21 862 грн.	https://epicentrk.ua/shop/umyvalnik-villeroy-boch-artis-61.html?ssh=roas&gclid=CjwKCAjwq9mLBhB2EiwAuYdMtbNqpDcOjwxxYHltGJnvxCKGGsMyRUNFjBHDyBRZn7-S6pJVPMC7kxoCvswQAvD_BwE
	Grohe	BauLoop	2494374	Хром	310 мм	1 шт.	2 607 грн.	2 607 грн.	https://epicentrk.ua/shop/mplc-zmishuvach-dlyarakovini-grohe-bauloop-32856000-1ebae6d7-c119-6bfa-a5f2-f904a5d912b2.html?ssh=revenue&gclid=CjwKCAjwq9mLBhB2EiwAuYdMtOhkIFE72ATg13AXheKp91mX2cErLwuBg_hpMLQO-7BbMtLkfpZChoCnvUQAvD_BwE
	Villeroy & Boch	Система инсталляции 92246100 + VICONNECT E200	70710135	Хром	1120/525/125 мм 253/143/35 мм	1 набор	7 144 грн.	7 144 грн.	https://epicentrk.ua/shop/sistema-installyatsii-villeroy-boch-92246100-viconnect-e200-92249061.html
	Villeroy & Boch	Avento	1749124	Белый	530/370 мм	1 шт.	7 350 грн.	7 350 грн.	https://epicentrk.ua/ua/shop/mplc-unitaz-villeroy-amp-boch-1eb4a9dc-43fa-64d2-809f-ebf4670d9a2b.html?ssh=revenue&gclid=CjwKCAjwq9mLBhB2EiwAuYdMtY4o8mPvuqyTm9JQMxi4tE1ozJrxbHp5SjF1IvaVVbVEcA0WBMtbehoCF84QAvD_BwE
	Grohe	Vitalio Joy XXL 230	70317781	Хром	1130/1010/ 472 мм	1 шт.	20 488 грн.	20 488 грн.	https://epicentrk.ua/shop/dushevaya-sistema-grohe-vitalio-joy-xxl-system-230.html?ssh=new&gclid=CjwKCAjwq9mLBhB2EiwAuYdMtb_iBnDVb3P67flw4L1NpLrFabGVYjK7W62KeB_2ZkiOixYUe_RVxBoC280QAvD_BwE
	Liberta	Liverpool		Стекло/хром	1380/2000/ 705/705 мм	1 шт.	19 499 грн.	19 499 грн.	https://liberta.ua/liverpool?MCU1QiU1RD1ncC12aWQtZmllbGQtMC0wLTAmMCU1QiU1RD1ncC12aWQtZmllbGQtMC0xLTAmMSU1QiU1RD1ncC1wYXJhbS1maWVsZC0xLTEMiU1QiU1RD1ncC12aWQtZmllbGQtMi00LTUmMyU1QiU1RD1ncC1wYXJhbS1maWVsZC0zLTAmNSU1QiU1RD1ncC1wYXJhbS1maWVsZC01LTEMNyU1QiU1RD1ncC1wYXJhbS1maWVsZC03LTAmNyU1QiU1RD1ncC12aWQtZmllbGQtNy0wLTQmd2lkdGg9MTM4MCZoZWlnaHQ9MjAwMCZ3aWR0aFNpZGU9NzA1JndpZHRoRG9vcj03MDU=

	Margaroli	Orizzonti		Хром	752/370/ 115 мм	1 шт.	27 118 грн.	27 118 грн.	https://imperiyaantehniki.com/product-062380.html
	EUROPLAST	EAT125	30141588	Белый	178/35 мм	1 шт.	913 грн.	913 грн.	https://epicentrk.ua/ua/shop/europlast-eat-125-125.html
	Zen	102 white 96	001050730	Белый	456/456 мм	1 шт.	7 049 грн.	7 049 грн.	https://epicentrk.ua/ua/shop/moyka-zen-102-white-96.html
	Gappo	G4390-10	1924616	Черный	326 мм	1 шт.	4 215 грн.	4 215 грн.	https://epicentrk.ua/ua/shop/mplc-zmishuvach-dlya-kukhni-pid-fil-tr-gappo-g4390-10-chornii-1eb69faa-71af-68a8-97e1-8f77e6e6894f.html
	Teka	TR 750	71009036	-	318/185 мм	1 шт.	9 060 грн.	9 060 грн.	https://epicentrk.ua/ua/shop/izmelchitel-pischevykh-otkhodov-teka-tr-750.html
	ELECTROLUX	EW8W261BU	286643648	-	850/600/ 631 мм	1 шт.	35 599 грн.	35 599 грн.	https://bt.rozetka.com.ua/electrolux_ew8w261bu/p286643648/
	GORENJE	EHS 200	281925503	-	1590/500/ 530 мм	1 шт.	12 213 грн.	12 213 грн.	https://bt.rozetka.com.ua/gorenje_ehs_200_338152/p281925503/

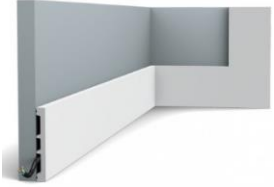	Бренд	Модель	Артикул	Цвет	Размер	Количество	Цена	Итог	Ссылка
МАТЕРИАЛЫ								178 970 грн.	
	Flugger	Flutex 2S	76731	Ral 9003	10 л	1 шт.	3 500 грн.	3 500 грн.	Сергей +380 50 504 03 70
	Flugger	Flutex Pro 10	99456	Flugger 4515	9,1 л	1 шт.	4 450 грн.	4 450 грн.	Сергей +380 50 504 03 70
	Flugger	Flutex Pro 10	99456	Flugger 5322	9,1 л	1 шт.	4 450 грн.	4 450 грн.	Сергей +380 50 504 03 70
	Bonnard	Metropolitan Grey Line Gravel	2-1162-6292	Французская елка/Chevron	16/190/600/2100 мм	23 м.кв	2 173 грн.	54 016 грн.	https://parketiko.com.ua/parketnaya-doska?product_id=4330
	Pamesa	AT. URBEX PERLA	483828	Серый камень	10/600/600 мм	25,5 м.кв	786 грн.	20 656 грн.	https://shop.agromat.ua/keramohranyt-pamesa-at-urbex-perla_s483828
	41zero42	Biscuit Plain	-	Salvia	10/500/200 мм	1 кв.м	3 072 грн.	3 072 грн.	https://bicolor.com.ua/tilecollection/biscuit-41zero42/
	41zero42	Biscuit Dune	-	Salvia	10/500/200 мм	0,5 кв.м	3 072 грн.	1 525 грн.	https://bicolor.com.ua/tilecollection/biscuit-41zero42/
	41zero42	Biscuit Waves	-	Salvia	10/500/200 мм	0,5 кв.м	3 072 грн.	1 525 грн.	https://bicolor.com.ua/tilecollection/biscuit-41zero42/
	41zero42	Biscuit Strip	-	Salvia	10/500/200 мм	0,5 кв.м	3 072 грн.	1 525 грн.	https://bicolor.com.ua/tilecollection/biscuit-41zero42/
	41zero42	Biscuit Stud	-	Salvia	10/500/200 мм	1 кв.м	3 072 грн.	3 072 грн.	https://bicolor.com.ua/tilecollection/biscuit-41zero42/

	41zero42	Biscuit Peak	-	Salvia	10/500/200 мм	0,5 кв.м	3 072 грн.	1 525 грн.	https://bicolor.com.ua/tilecollection/biscuit-41zero42/
	41zero42	Biscuit Plain	-	Bianco	10/500/200 мм	2 кв.м	3 072 грн.	6 144 грн.	https://bicolor.com.ua/tilecollection/biscuit-41zero42/
	41zero42	Biscuit Dune	-	Bianco	10/500/200 мм	1 кв.м	3 072 грн.	3 072 грн.	https://bicolor.com.ua/tilecollection/biscuit-41zero42/
	41zero42	Biscuit Waves	-	Bianco	10/500/200 мм	1 кв.м	3 072 грн.	3 072 грн.	https://bicolor.com.ua/tilecollection/biscuit-41zero42/
	41zero42	Biscuit Strip	-	Bianco	10/500/200 мм	1 кв.м	3 072 грн.	3 072 грн.	https://bicolor.com.ua/tilecollection/biscuit-41zero42/
	41zero42	Biscuit Stud	-	Bianco	10/500/200 мм	2 кв.м	3 072 грн.	6 144 грн.	https://bicolor.com.ua/tilecollection/biscuit-41zero42/
	41zero42	Biscuit Peak	-	Bianco	10/500/200 мм	1 кв.м	3 072 грн.	3 072 грн.	https://bicolor.com.ua/tilecollection/biscuit-41zero42/
	OracDecor	C217	-	Белый	103/156/ 2000 мм	42 м.п. (22 шт.)	1 197 грн.	26 334 грн.	https://www.keramis.com.ua/product/karniz_orac_decor_15_6x10_3x200_sm_belyy_c217/
	OracDecor	PX103	-	Белый	25/12/ 2000 мм	76 м.п. (38 шт.)	126 грн.	4 788 грн.	https://www.keramis.com.ua/product/molding_orac_decor_2_5x1_2x200_belyy_p8030/?roistat=merchant12__%3A%3A%3A&roistat_referrer=&roistat_pos=&gclid=CjwKCAjwzt6LBhBeIwAbPG0gV9-gdr6LLE3azqpPCw1meLTwCxSJXQHJPJ7tzEpwMSfeaDTYYo2iBoCgKkQAvD_BwE
	OracDecor	P8030	-	Белый	17/41/ 2000 мм	76 м.п. (38 шт.)	359 грн.	13 642 грн.	https://www.keramis.com.ua/product/molding_orac_decor_4_1x1_7x200_belyy_p8030/

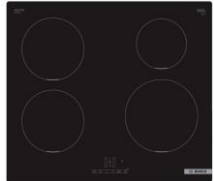	OracDeco r	SX163	-	Белый	13/102/ 2000 мм	27 м.п.	382 грн.	10 314 грн.	https://www.keramis.com.ua/product/plintus_ora_c_decor_10_2x1_3x200_belyy_sx163_/
ТЕХНИКА								104 464 грн.	
	SAMSUN G	QE55Q60AAUXUA	297615813	Черный	1255/748/ 221 мм	1 шт.	30 999 грн.	30 999 грн.	https://rozetka.com.ua/samsung_qe55q60aauxua/p297615813/
	SAMSUN G	BRB266050WW	294871528	-	1775/560/ 560 мм	1 шт.	21 999 грн.	21 999 грн.	https://bt.rozetka.com.ua/samsung_brb266050w_w_ua/p294871528/
	BOSCH	HBF534EW0Q	48245622	Белый	595/594/ 548 мм	1 шт.	11 199 грн.	11 199 грн.	https://bt.rozetka.com.ua/bosch_hbf534ew0q/p48245622/
	BOSCH	BFL 634 GW1	2973181	Белый	382/594/ 318 мм	1 шт.	23 599 грн.	23 599 грн.	https://bt.rozetka.com.ua/bosch_bfl_634_gw1/p2973181/
	BOSCH	PUE611BB5E	317120875	Черный	51/592/ 610 мм	1 шт.	12 869 грн.	12 869 грн.	https://bt.rozetka.com.ua/bosch-pue611bb5e/p317120875/
	FRANKE	Inca Smart FBI 525 GR	318049573	-	174/522/ 286 мм	1 шт.	2 999 грн.	2 999 грн.	https://bt.rozetka.com.ua/franke_inca_smart_fbi_525_gr/p318049573/
Итого								653 536 грн.	